



Detail - 1.polovina

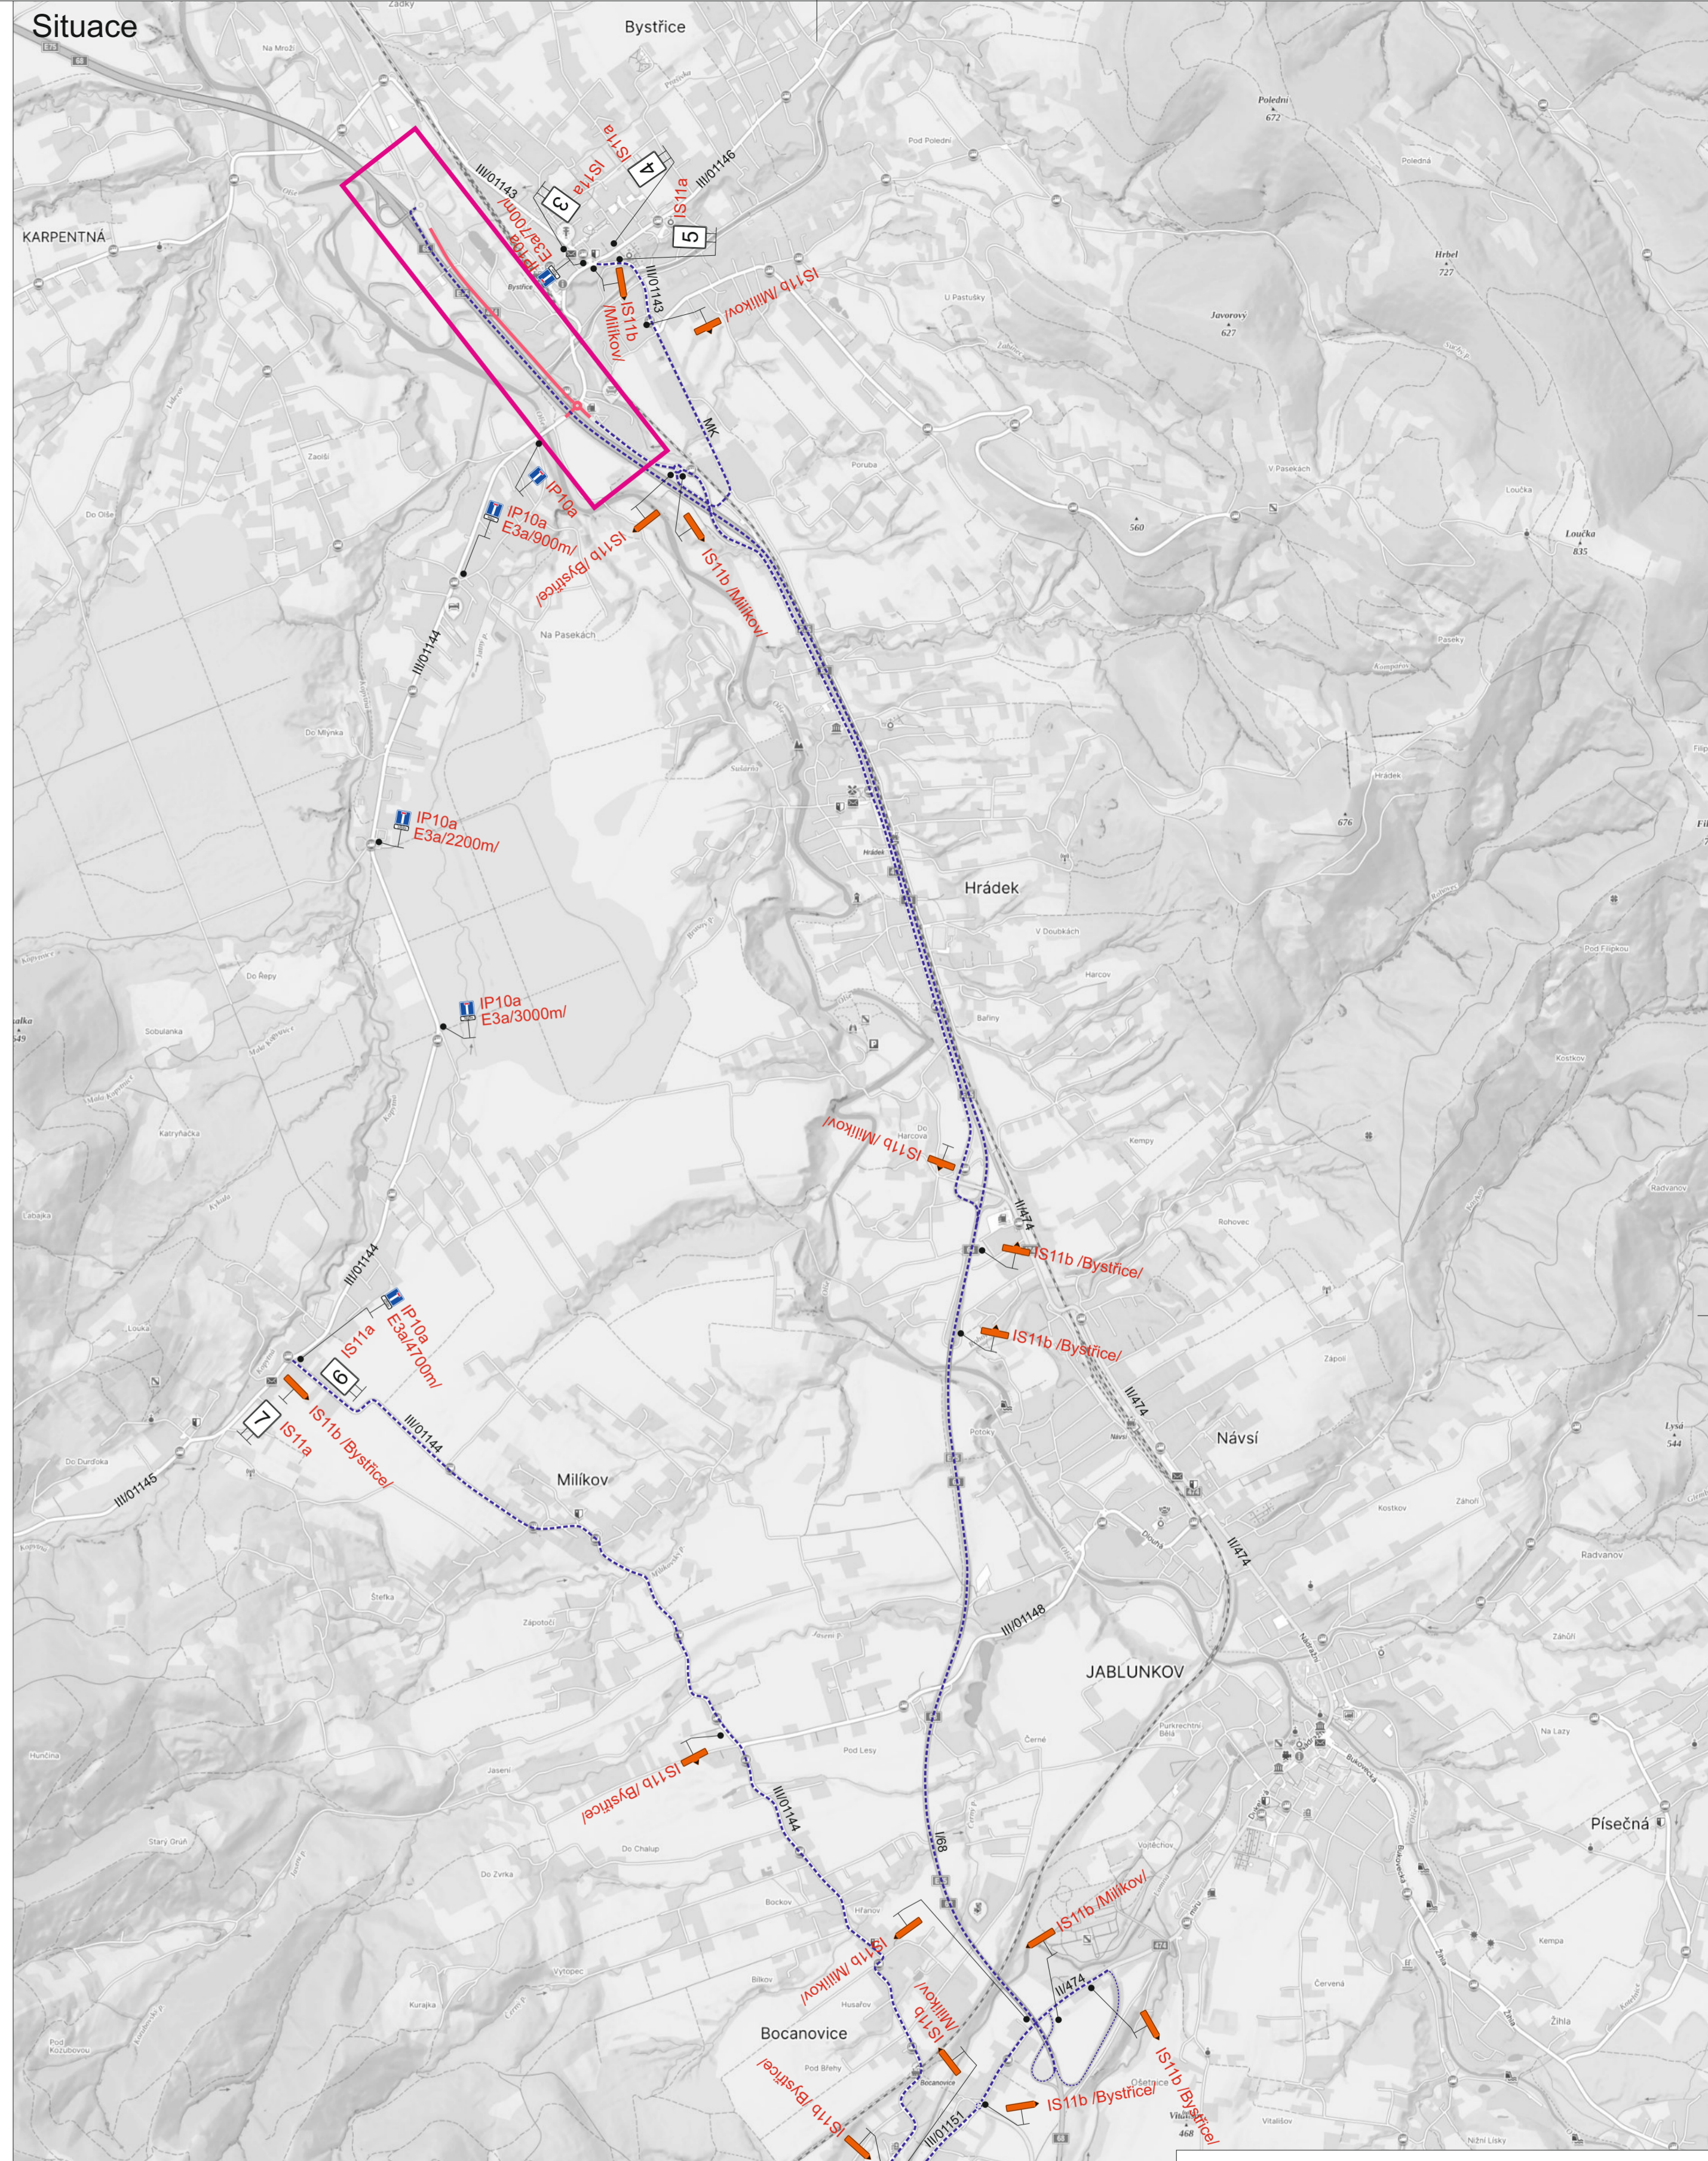

Detail - 1.polovina

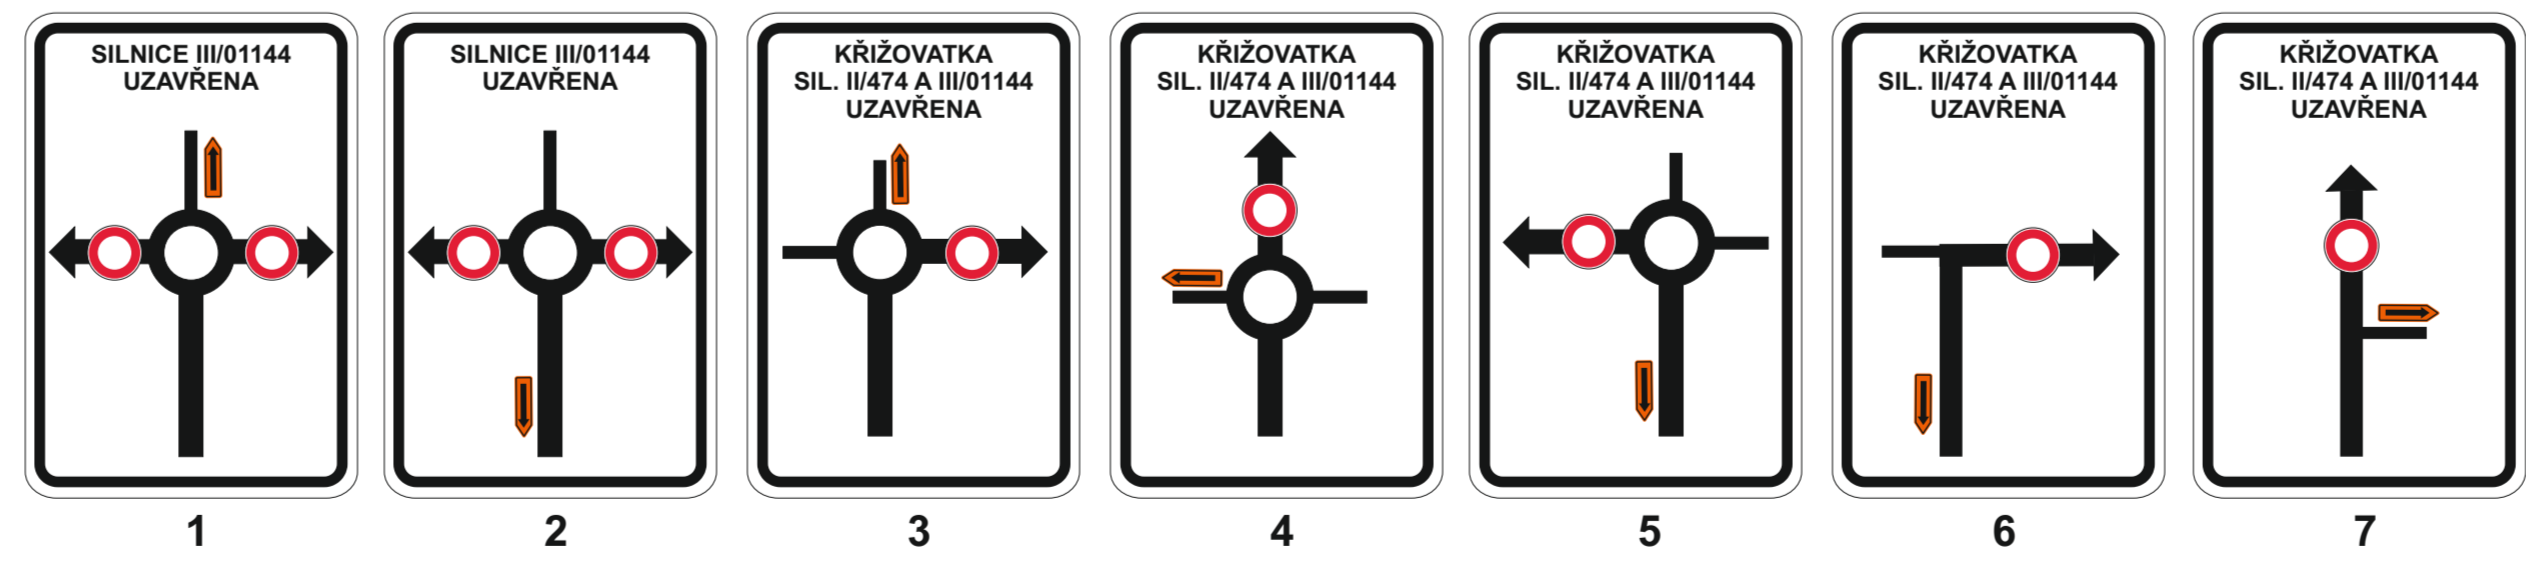

- Legenda:
- B21a Trvalé dopravní značení
  - B1 Přechodné dopravní značení
  - Uzavřený úsek
  - Objíždná trasa
  - Provoz bude během pracovní doby řízen pracovníky stavby
- Trvalé dopravní značení, které bude v rozporu s přechodným dopravním značením, bude dočasně zneplatněno.

Výpracoval:	Datum:	27.3.2025	 SEKNE, spol. s r.o. Hamerská 12, 772 00 Olomouc DIČ: CZ02936701 tel./fax: 585 311 867	
Název akce:	I/11J Nebory - Bystřice			
Název objektu:	Přechodné dopravní značení	Formát:	C. výkresu:	C. soupravy:
Plocha:	Úsek 8	A4:	14x	10