

**LEGENDA:**

	PŘECHODNÉ DOPRAVNÍ ZNAČENÍ V RÁMCI JINÉ UZAVÍRKY		PRACOVNÍ MÍSTO
	PŘECHODNÉ DOPRAVNÍ ZNAČENÍ V RÁMCI JINÉ UZAVÍRKY DOČASNĚ ZRUŠENÉ		TEXT DODATKOVÉ TABULKY
	STÁVAJÍCÍ DOPRAVNÍ ZNAČENÍ		OBJÍZDNÁ TRASA V RÁMCI JINÉ UZAVÍRKY
	STÁVAJÍCÍ DOPRAVNÍ ZNAČENÍ DOČASNĚ ZRUŠENÉ		OBJÍZDNÁ TRASA PRO VOZIDLA DO 3,2 m VÝŠKY
			OBJÍZDNÁ TRASA PRO VOZIDLA NAD 3,2 m VÝŠKY

**POZNÁMKA:**

- Umístění přechodného dopravního značení dle TP 6.66 (Zásady pro označování pracovních míst na pozemních komunikacích)
- Stávající dopravní značení v rozporu s přechodnou úpravou provozu bude zneplatněno škrtnutím nebo zakrytím.
- Dopravní značení B28 umístěno 7 dní před zahájením stavby.


## FÁZE 1

DALSIKO s.r.o. – VRAHOVICKÁ 4251/18, 796 01 PROSEJŮV, TELEFON: 725 120 324, INFO@DALSIKO.CZ, WWW.DALSIKO.CZ		Zhotovitel:
Vypracoval: Petr BEDNÁŘ – ML	Podporující projektant: Petr BEDNÁŘ – ML	Ředitel střediska: Radek BEDNÁŘ
podpis:	podpis:	mob: 725 120 324
Technická kontrola: Radek BEDNÁŘ	Vedoucí projektant: Radek BEDNÁŘ	
podpis:	podpis:	

DALSIKO s.r.o., VRAHOVICKÁ 18, 796 01 PROSEJŮV

Místo: JABLUNKOV	Formát: 297x950
Akce: OPRAVA SILNICE Č. II/474 JABLUNKOV V KM 7,572 - 7,988	Datum: 18.7.2024
Obsah: PŘECHODNÁ ÚPRAVA PROVOZU	Číslo přílohy: 1



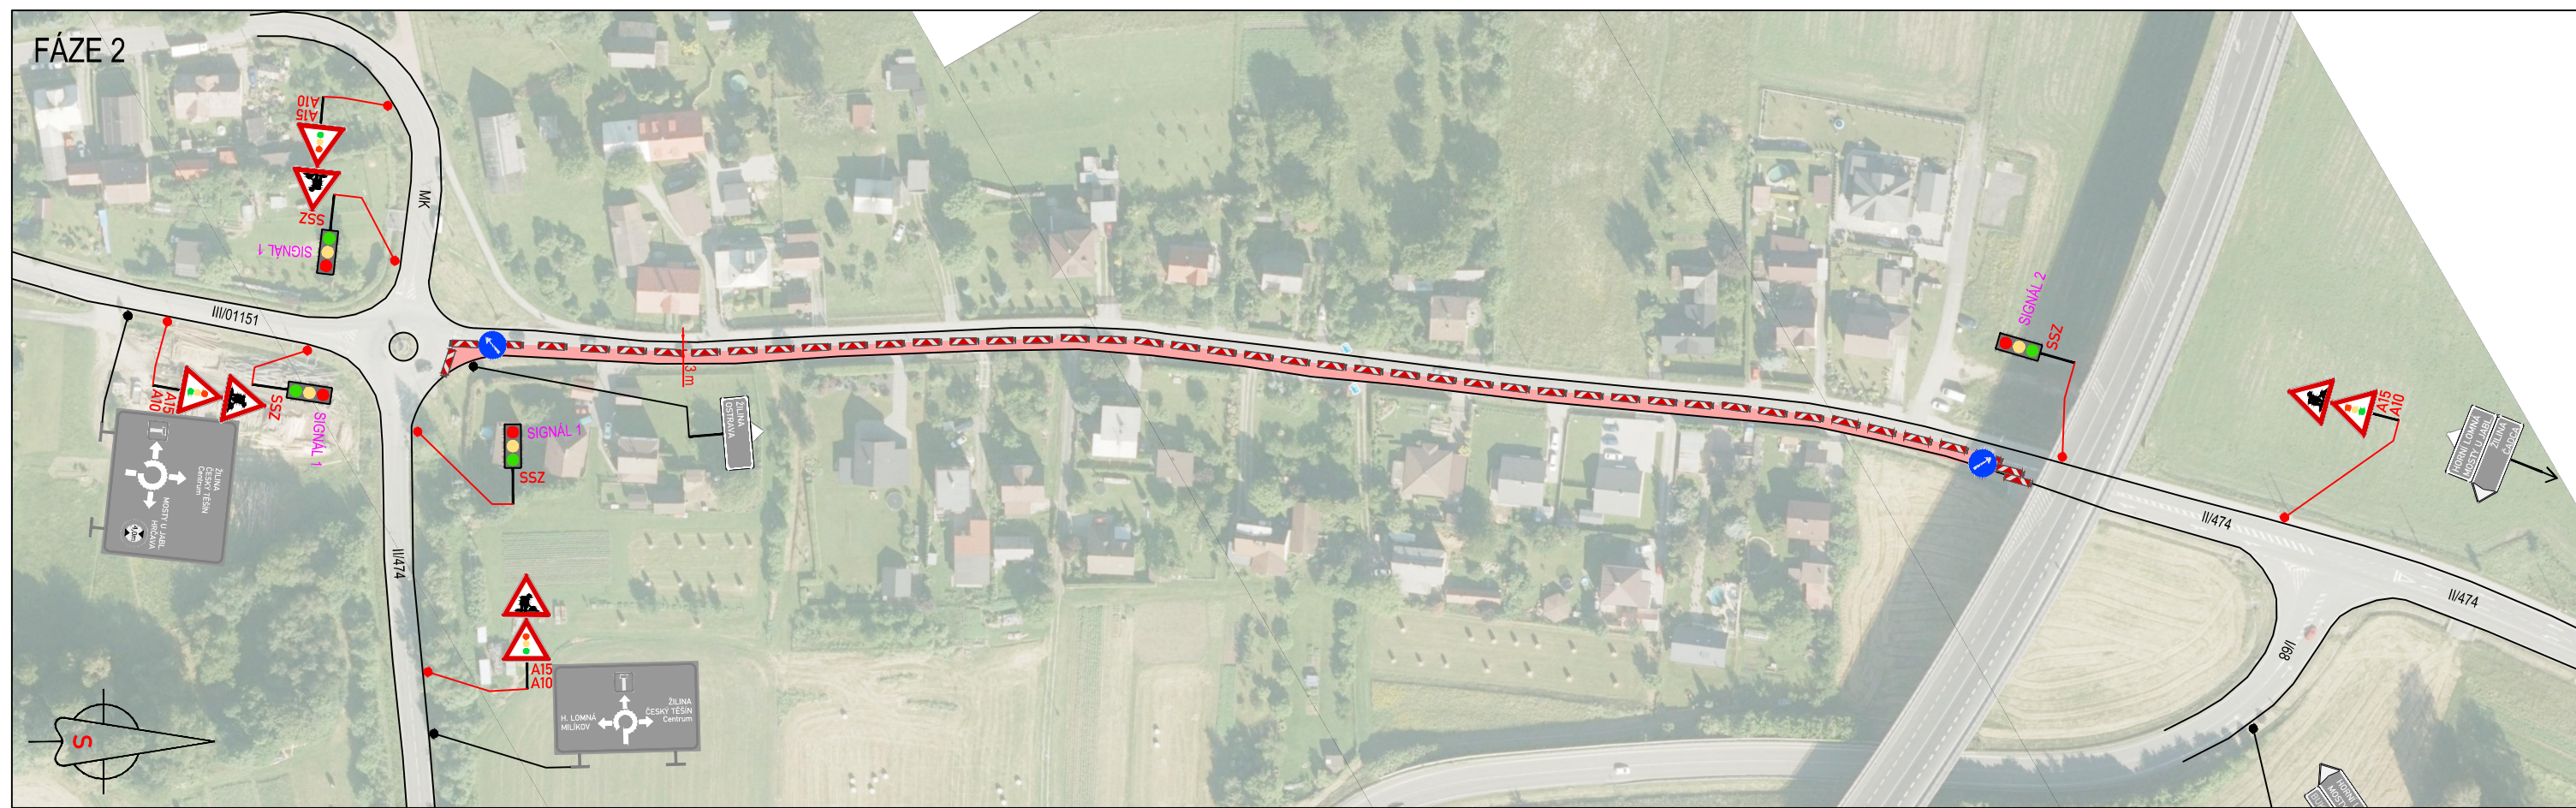

**LEGENDA:**

- A15** PŘECHODNÉ DOPRAVNÍ ZNAČENÍ
- IP4** STÁVAJÍCÍ DOPRAVNÍ ZNAČENÍ
- IP4** STÁVAJÍCÍ DOPRAVNÍ ZNAČENÍ DOČASNĚ ZRUŠENÉ
- PRACOVNÍ MÍSTO**
- MIMO VOZIDLA STAVBY**
- TEXT DODATKOVÉ TABULKY**

**POZNÁMKA:**

- Umístění přechodného dopravního značení dle TP č.66 (Zásady pro označování pracovních míst na pozemních komunikacích)
- Stávající dopravní značení v rozporu s přechodnou úpravou provozu bude zneplatněno škrtnutím nebo zakryto.
- Dopravní značení B28 umístěno 7 dní před zahájením stavby.

**ORIENTAČNÍ NASTAVENÍ SSZ**

Jablunkov - Oprava komunikace		II/474	
intenzita dopravy (voz/h) (špičky)		735	voz/hod
rychlost přes uzavírku	40,0 km / h		
délka úseku	425,0 m		
délka semaforu	445,0 m	10 od sebe	
průjezd	44,1 s		
délka zelené	60,0 s		
počet vozidel	27,3		
cyklus	208,1		
<b>KAPACITA</b>	<b>471,8</b>		
Počet cyklů za hodinu	17,3 cyklů		
Vozidel čekajících	42,5 voz		
Délka kolony	212,4 m		
<b>VYHODNOCENÍ</b>	<b>471,8</b>	<b>735</b>	

# FÁZE 2

DALSIKO s.r.o. – VRAHOVICKÁ 4251/18, 796 01 PROSTĚJOV, TELEFON: 725 120 324, INFO@DALSIKO.CZ, WWW.DALSIKO.CZ			
Vypracoval: Petr BEDNÁŘ – ML. podpis:	Zodpovědný projektant: Petr BEDNÁŘ – ML. podpis:	Vedoucí střediska: Rodek BEDNÁŘ mob: 725 120 324 podpis:	Zhotovitel: 
Technická kontrola: Rodek BEDNÁŘ podpis:	Vedoucí projektanta: Rodek BEDNÁŘ podpis:	DALSIKO s.r.o., VRAHOVICKÁ 18, 796 01 PROSTĚJOV	

Místo: JABLUNKOV	Formát: 297x620
Akce: OPRAVA SILNICE Č. II/474 JABLUNKOV V KM 7,572 - 7,988	Datum: 24.7.2024
Obsah: PŘECHODNÁ ÚPRAVA PROVOZU	Číslo přílohy: 2