


VÝKAZ DOSAVADNÍHO A NOVÉHO STAVU ÚDAJŮ KATASTRU NEMOVITOSTÍ															
Dosavadní stav					Nový stav										
Označení pozemku parc. číslem	Výměra parcely		Druh pozemku	Označení pozemku parc. číslem	Výměra parcely		Druh pozemku	Typ stavby	Způs. určení výměr	Porovnání se stavem evidence právních vztahů					
										Způsob využití	Způsob využití	Díl přechází z pozemku označeného v katastru nemovitostí	Číslo listu vlastnictví	Výměra dílu	
	ha	m ²	ha	m ²	ha	m ²									
1968/2			84	ostat. pl. ostat.komunikace	1968/2			43	ostat. pl. ostat.komunikace	0	1968/2		1		43
					1968/12			41	ostat. pl. ostat.komunikace	0	1968/2		1		41
			84					84							

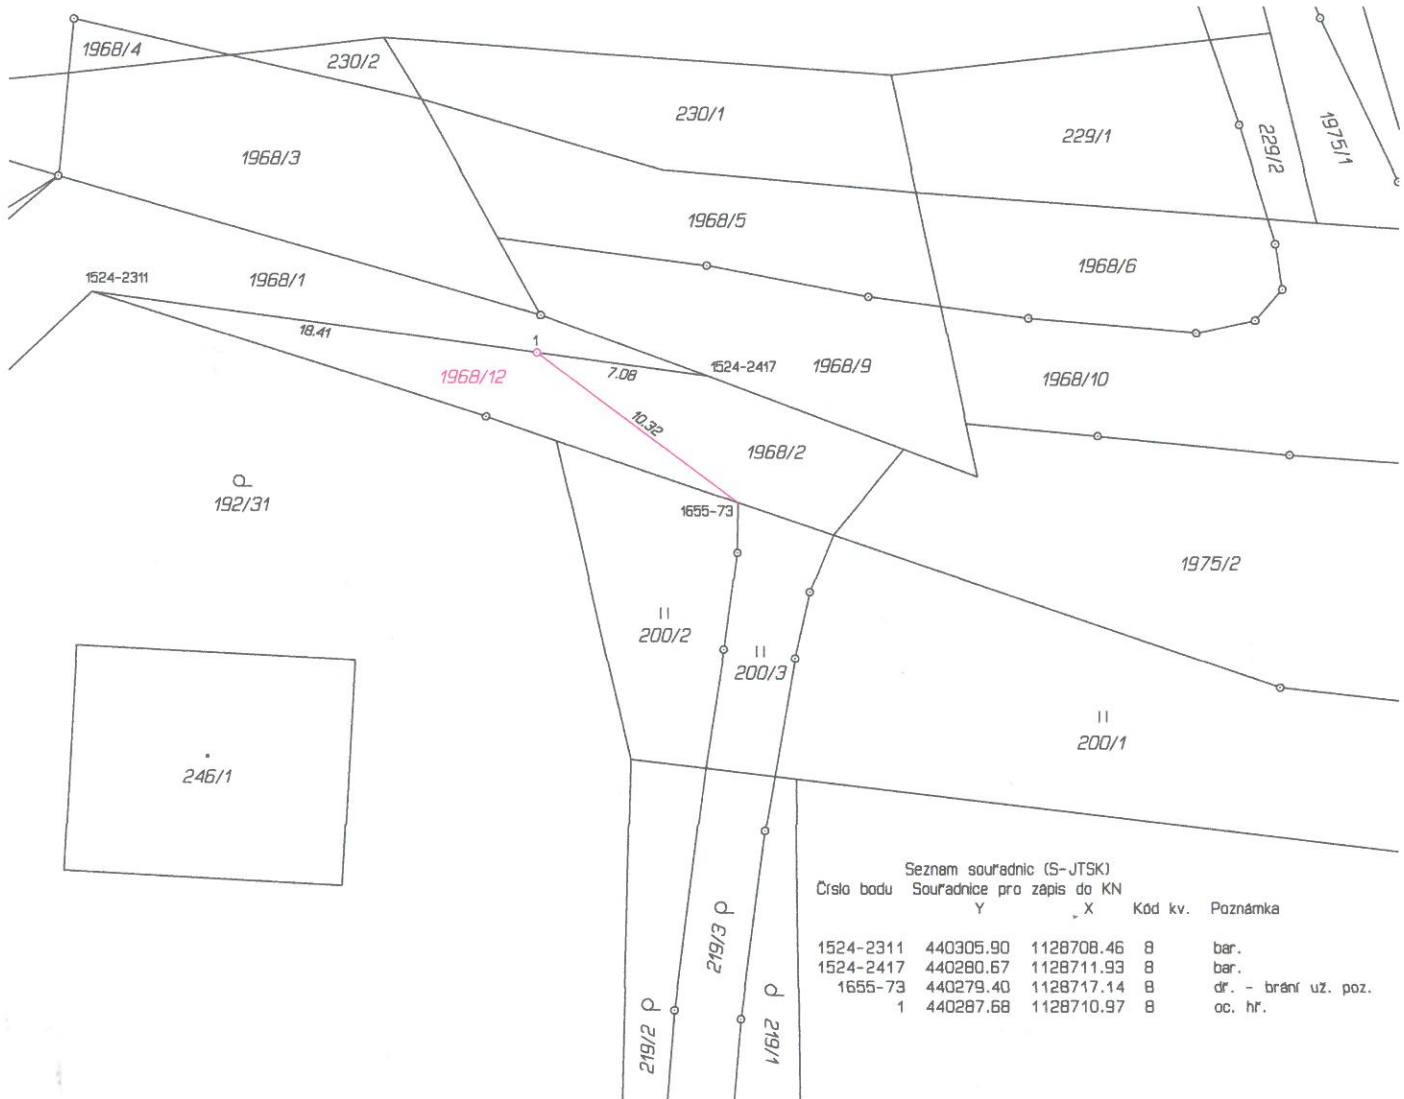

GEOMETRICKÝ PLÁN pro rozdělení pozemku	Geometrický plán ověřil autorizovaný zeměměřický inženýr: Jméno, příjmení: Ing. Vladimír Mitrenga Číslo položky rejstříku autorizovaných zeměměřických inženýrů: 188 Dne: 23. února 2026 Číslo: 19/2026 Náležitosti a přesnosti odpovídá právním předpisům.	Stejnopis ověřil autorizovaný zeměměřický inženýr: Jméno, příjmení: Ing. Vladimír Mitrenga Číslo položky rejstříku autorizovaných zeměměřických inženýrů: 188 Dne: 2.3.2026 Číslo: 19/2026 Tento stejnopis odpovídá geometrickému plánu v elektronické podobě uloženému v dokumentaci katastrálního úřadu.	
	Vyhotovitel: Vojtěch Mitrenga Vendryně 91 73994 IČO: 75249359 Číslo plánu: 2109-19/2026 Okres: Frýdek-Místek Obec: Hrádek Kat. území: Hrádek Mapový list: Jablunkov 6-4/24 Dosavadním vlastníkům pozemků byla poskytnuta možnost seznámit se v terénu s průběhem navrhovaných nových hranic, které byly označeny předepsaným způsobem.	Katastrální úřad souhlasí s očišlováním parcel. Adriana Adamiecová KÚ pro Moravskoslezský kraj KP Třinec PGP 179/2026-832 2026.02.25 07:51:17 +01'00'	Ověření stejnopisu geometrického plánu v listinné podobě.