


# PŘÍLOHA : Návrh úpravy dopravního značení v Hrádku

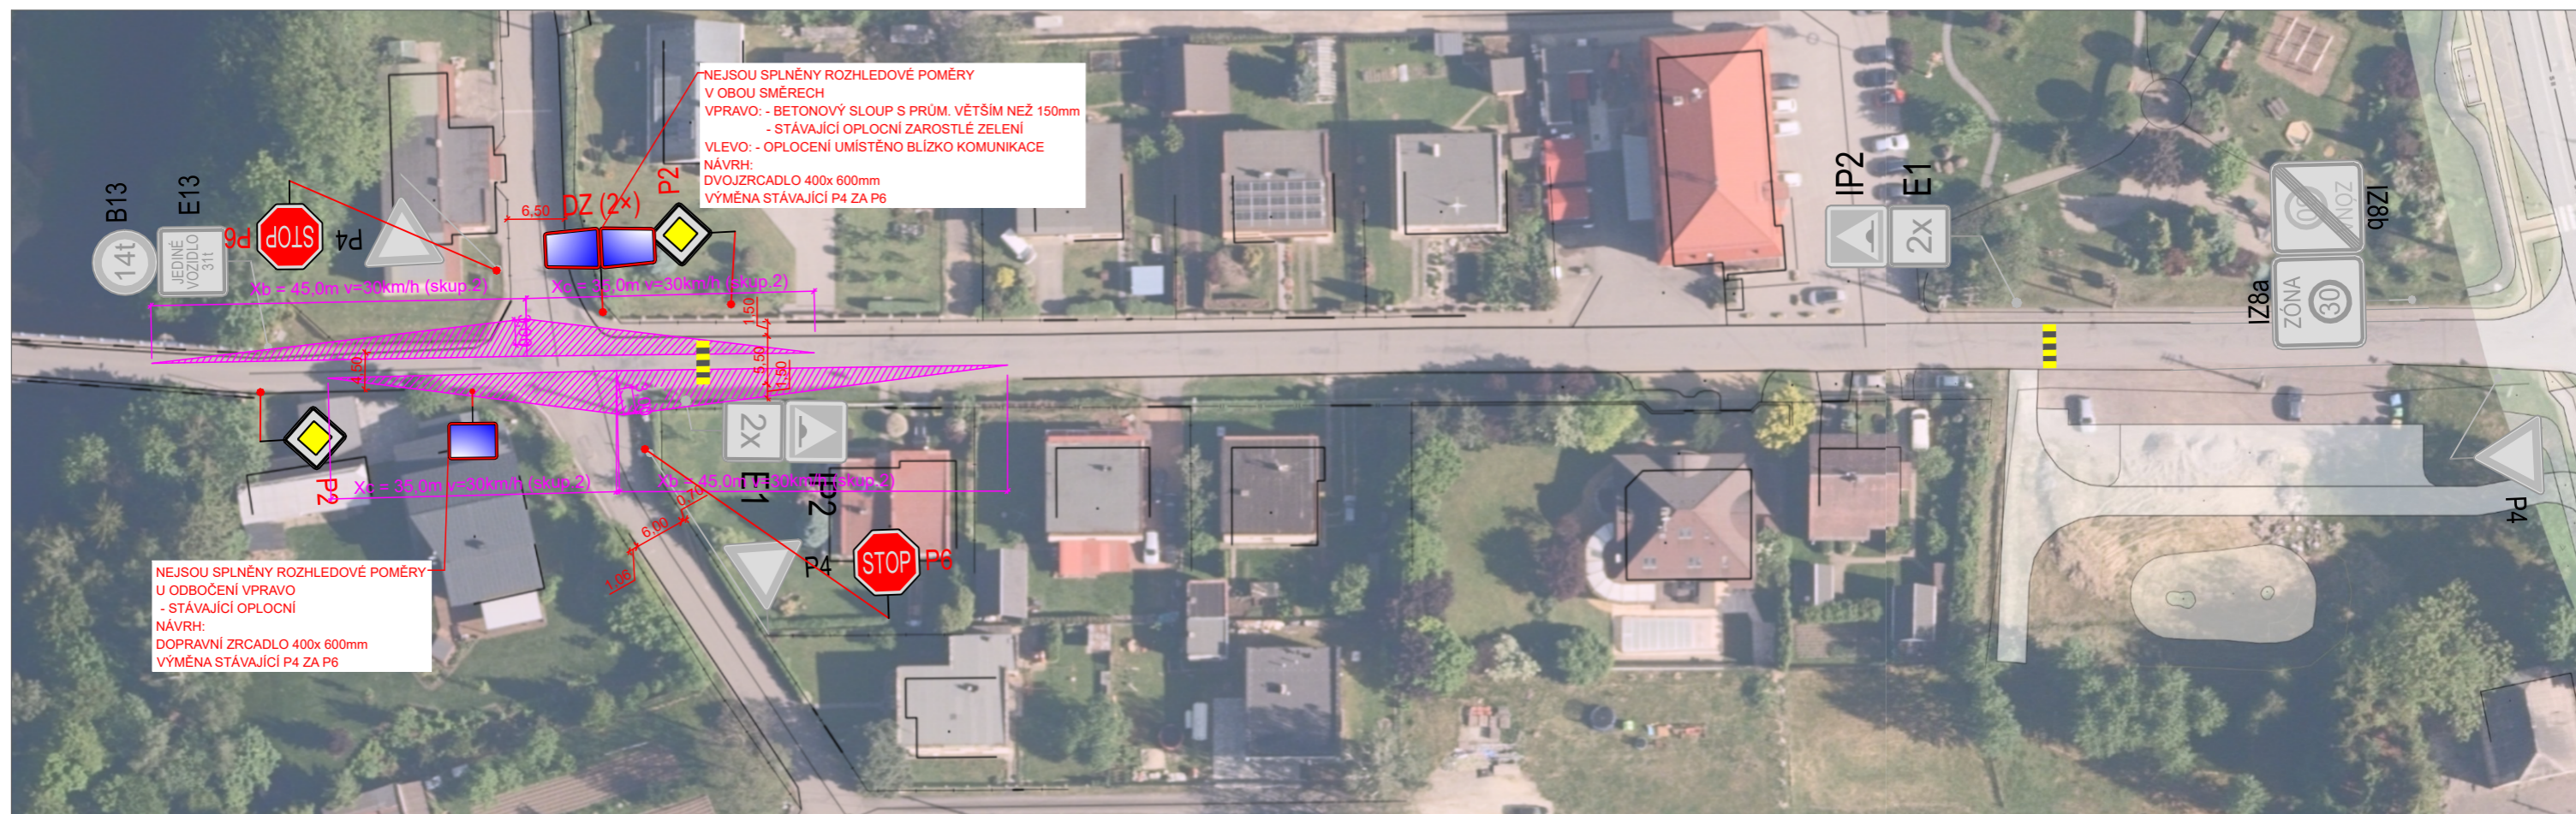

## Poznámka:

NEJSOU SPLNĚNY ROZHLEDOVÉ POMĚRY V OBOU SMĚRECH PŘI VÝJEZDU Z VEDLEJŠÍ KOMUNIKACE NA KOMUNIKACI HLAVNÍ

VPRAVO: - BETONOVÝ SLOUP S PRŮM. VĚTŠÍM NEŽ 150mm, - STÁVAJÍCÍ OPLOCNÍ ZAROSTLÉ ZELENÍ

VLEVO: - OPLOCENÍ UMÍSTĚNO BLÍZKO KOMUNIKACE


NÁVRH: DVOJZRCADLO 400x 600mm

NEJSOU SPLNĚNY ROZHLEDOVÉ POMĚRY PŘI VÝJEZDU VPRAVO Z VEDLEJŠÍ KOMUNIKACE OD PZKO NA KOMUNIKACI HLAVNÍ KVŮLI STÁVAJÍCÍ OPLOCNÍ

NÁVRH: DOPRAVNÍ ZRCADLO 400x 600mm

VÝMĚNA STÁVAJÍCÍCH P4 ZA P6

KVŮLI ZVÝŠENÍ BEZPEČNOSTI A DODRŽOVÁNÍ RYCHLOSTI 30KM/H BUDOU OBNOVENY DVA KRÁTKÉ ZPOMALOVACÍ PRAHY DÉLKY 4,5m

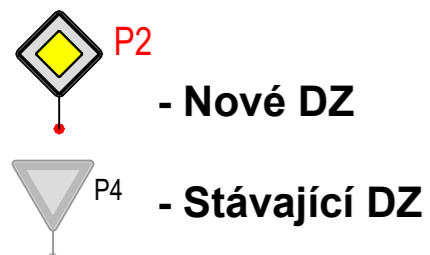

Zpracovatel: Ing. Veronika Dänemarková,  
Nebory 233, Třinec 73961  
IČ: 06934625  
Tel: +420 725 685 098  
e-mail: veronika.danemarkova@gmail.com