


REKONSTRUKCE KOMUNIKACE V LOKALITĚ CHODURY
C.3 KOORDINAČNÍ SITUAČNÍ VÝKRES
M 1:500

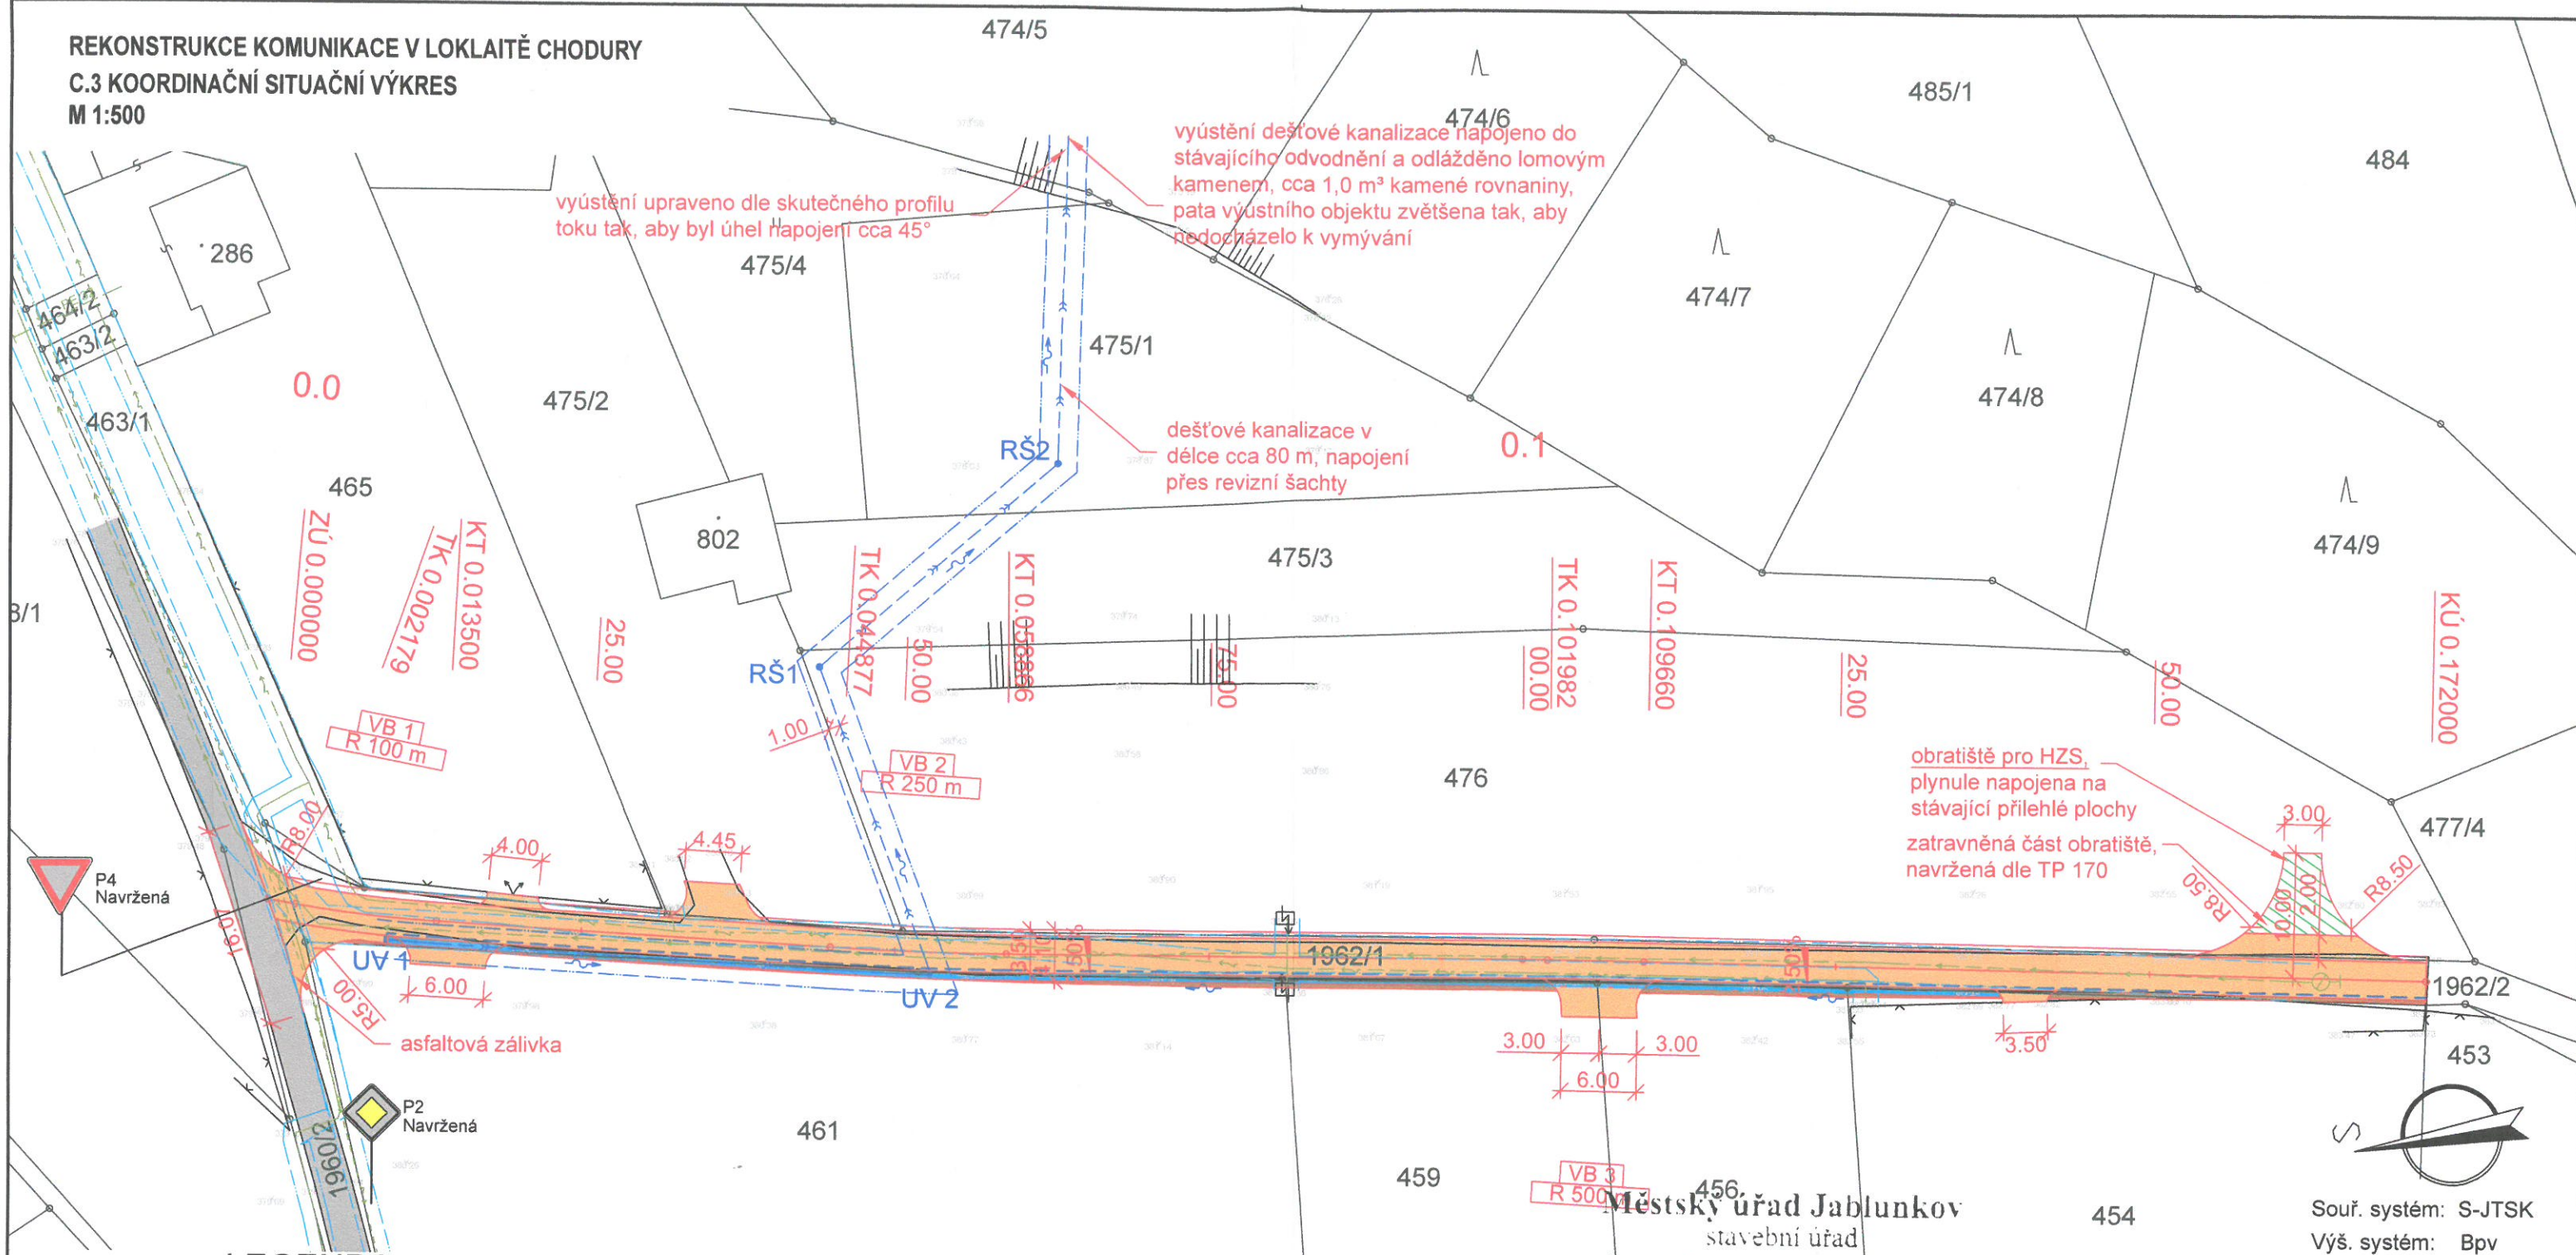

LEGENDA

- KATASTRÁLNÍ MAPA
- SOUČASNÝ STAV
- PROJEKTOVANÝ STAV
- OCHRANNÁ PÁSMA
- NAVRHOVANÁ KOMUNIKACE
- RIGOL Z BETONOVÝCH TVÁRNIC Š. 600 mm
- STÁVAJÍCÍ ZPEVNĚNÉ PLOCHY
- STÁVAJÍCÍ INŽENÝRSKÉ SÍTĚ
- PODZEMNÍ EL. SILOVÉ VEDENÍ NN, ČEZ Distribuce, a.s.
- PODZEMNÍ ELEKTROPŘÍPOJKA, GasNet, s.r.o.
- STL PLYNOVOD, GasNet, s.r.o.
- VODOVOD, Obec Hrádek
- NAVRŽENÉ INŽENÝRSKÉ SÍTĚ
- ULIČNÍ VPUSŤ
- REVIZNÍ ŠACHTY
- DEŠŤOVÁ KANALIZACE, PVC DN 200
- DRENÁŽ, PVC DN 150

POZOR! Zákres inženýrských sítí je pouze orientační. Před započítím prací je nutné veškeré předpokládané sítě nechat vytyčit jejich správci. V místech dotyku se stávajícími zpevněnými povrchy bude nový povrch napojen na stávající výškovou úroveň.

POZOR! Jakkékoliv zastižené historické drenáže je potřeba zachytit, svěst mimo komunikaci do dešťové kanalizace.

Městský úřad Jablunkov
stavební úřad

Ověřeno ve stavebním řízení:
č.j. MEJA 15649/2022
Ověřil(a) dne: 29.09.2022 Jlu

Obec Hrádek
Hrádek č.p. 352,
739 97 Hrádek

Souř. systém: S-JTSK
Výš. systém: Bpv

Zhotovitel: C2pecap s.r.o. Mariánské náměstí 14, 739 91 Jablunkov	Zodpovědný projektant: Ing. Petr Čmiel Vypracoval: Romana Czechtová	Autorizace: 	 Mob: + 420 725 043 164 Email: info@c2pecap.cz	
Katastrální území: Hrádek			Formát:	2xA4
Dotčené parcely:			Datum:	březen 2020
Název akce:	REKONSTRUKCE KOMUNIKACE V LOKALITĚ CHODURY		Číslo zakázky:	C2 20-24
Název přílohy:	KOORDINAČNÍ SITUAČNÍ VÝKRES		Stupeň: DUR + DSP	Paré:
			Měřítko: 1:500	
			Číslo výkresu: C.3	
Tato dokumentace nenahrazuje dokumentaci pro provádění stavby.				
Dokumentace je majetkem autora. Výkres či jeho část může být kopírována nebo jiným způsobem rozšiřována pouze po předchozím souhlasu autora.				