
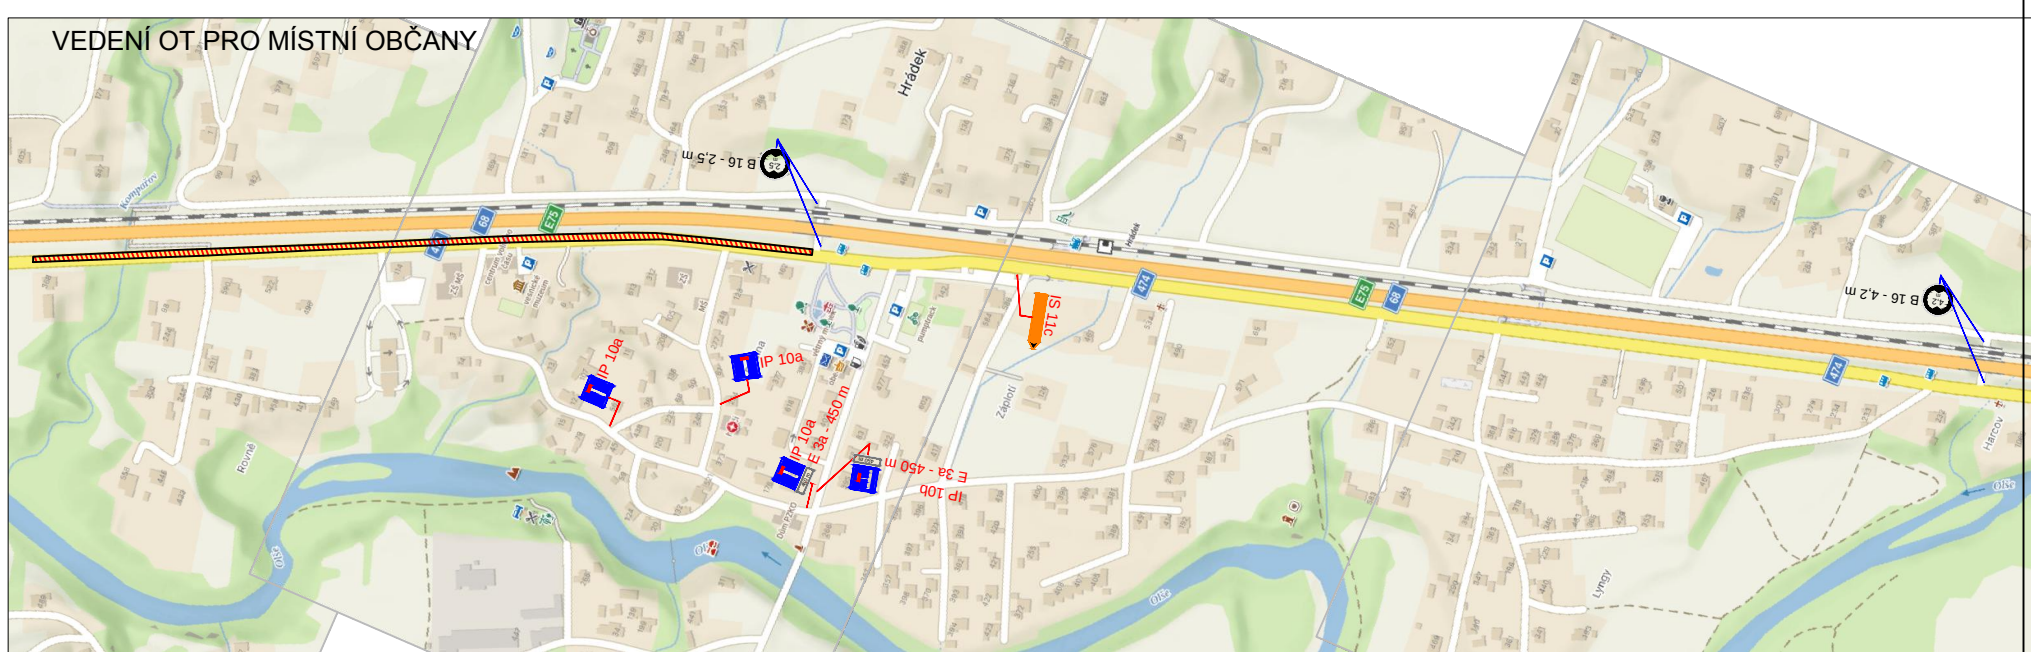
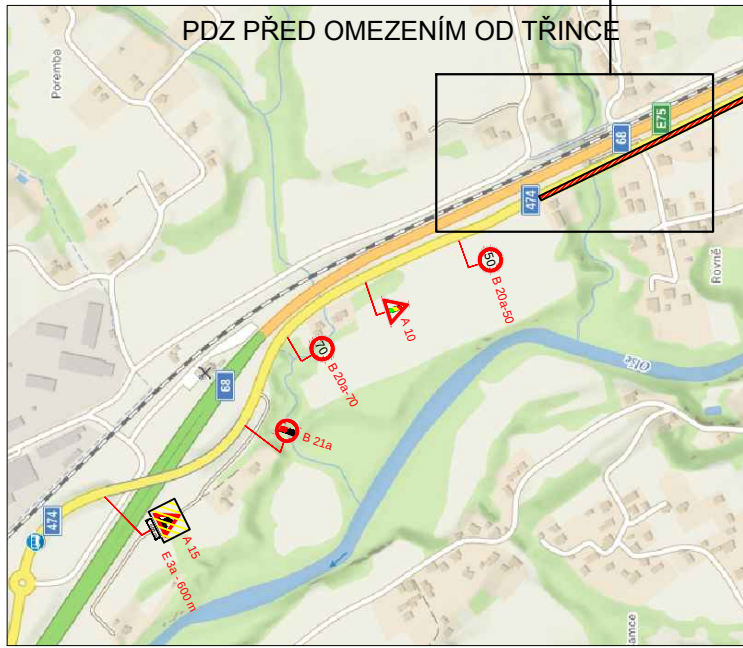


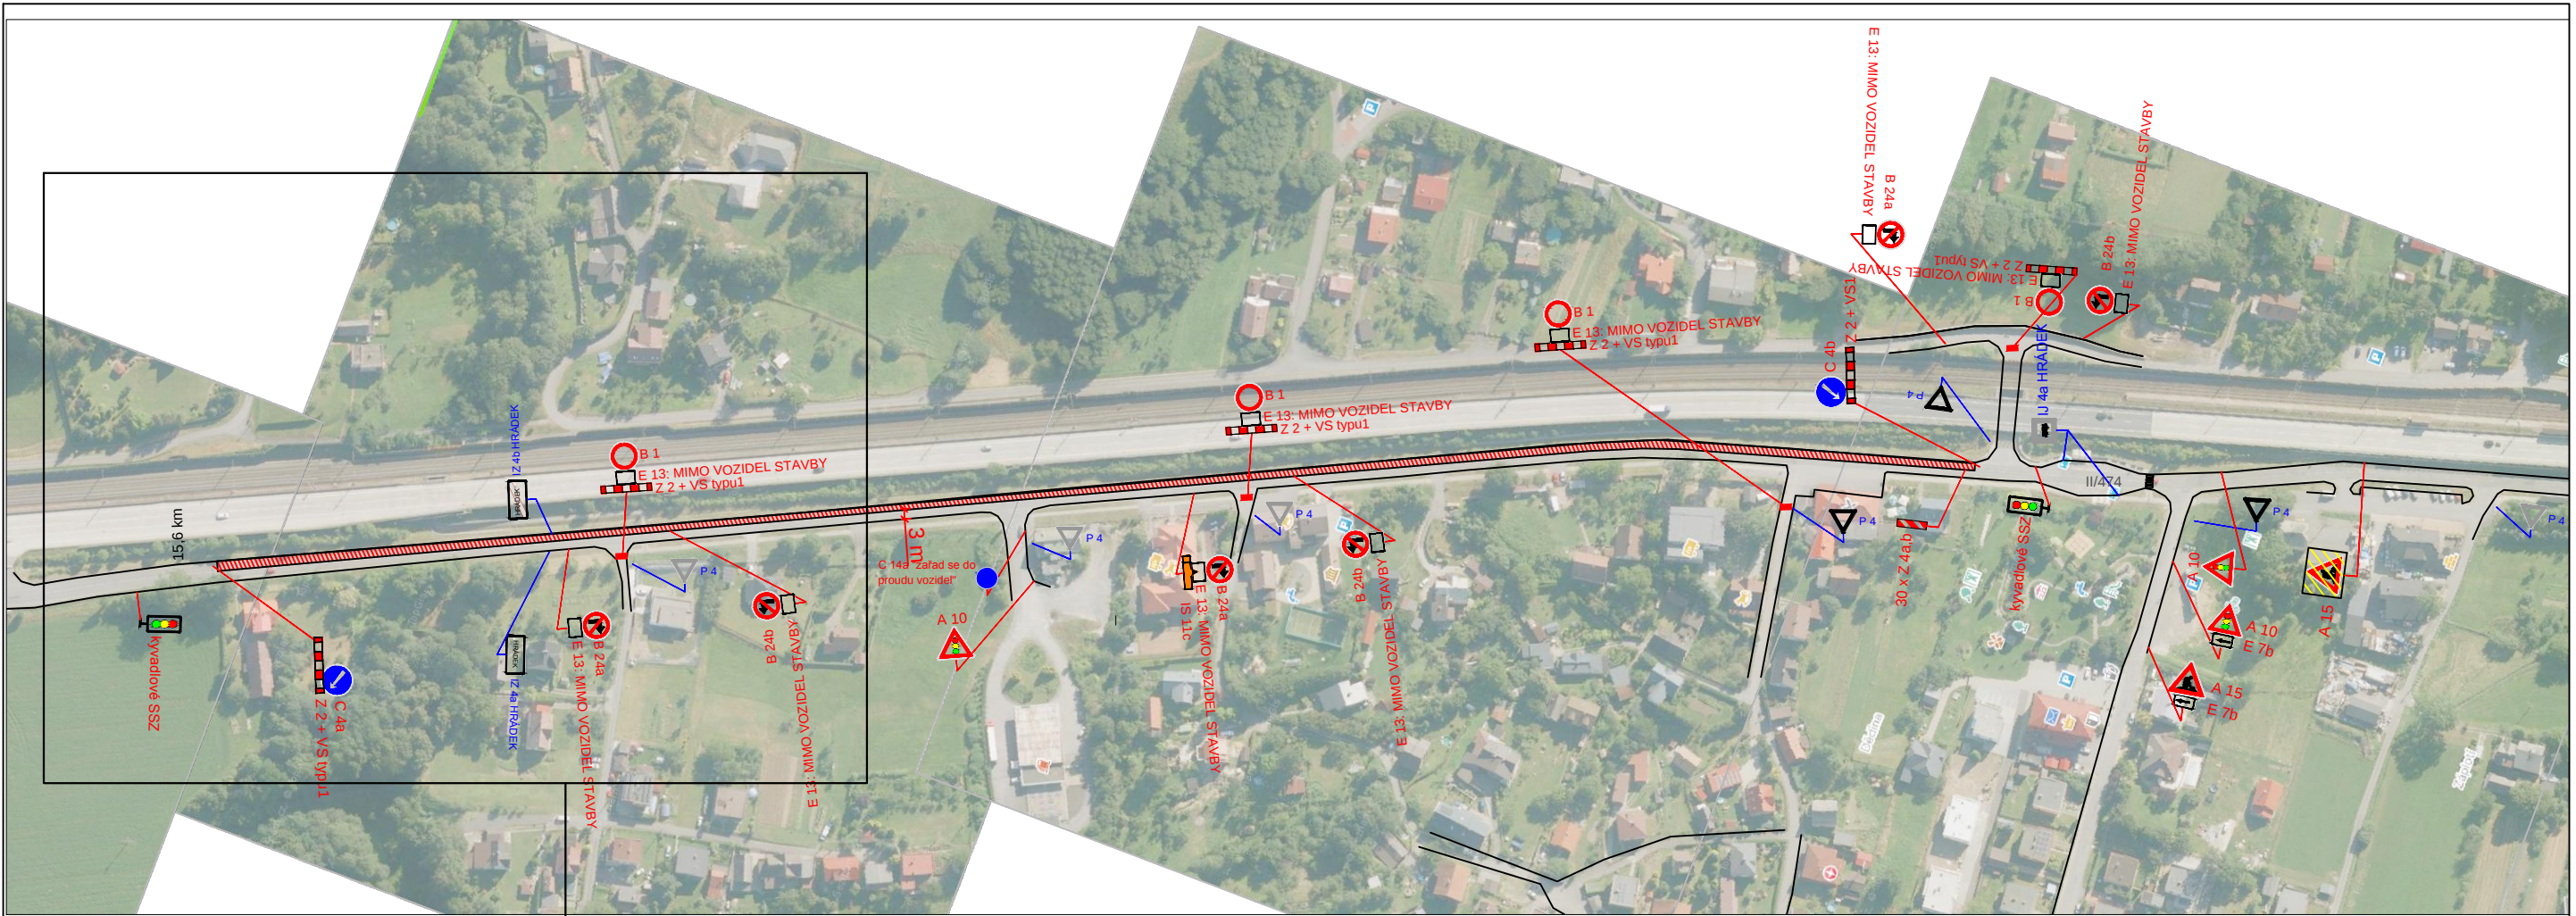

LEGENDA :	
	ÚSEK OPRAVY SIL. II/474
	NAVRŽENÉ DZ
	MIMO VOZIDEL STAVBY Z 2 + VS typu1
	STÁVAJÍCÍ DZ

MÍSTO STAVBY: HRÁDEK	VYPRACOVAL: K. KEDROŇ	DAVOZ ZNAČKY s.r.o. BITOV 109
KRESLIL: K. KEDROŇ		
INVESTOR: -	DATUM: 8/2026	
STAVBA: Oprava komunikace, Hrádek, sil. II/474	STUPEŇ: PDZ	
	MĚŘÍTKO: -	
	FORMÁT: A4: 2	
VÝKRES: PŘECHODNÉ ZNAČENÍ – DIO 2.1	ARCHIVNÍ Č.: -	PŘÍLOHA Č.: 2.1