


PŘÍLOHA 3: Návrh úpravy dopravního značení v Hrádku

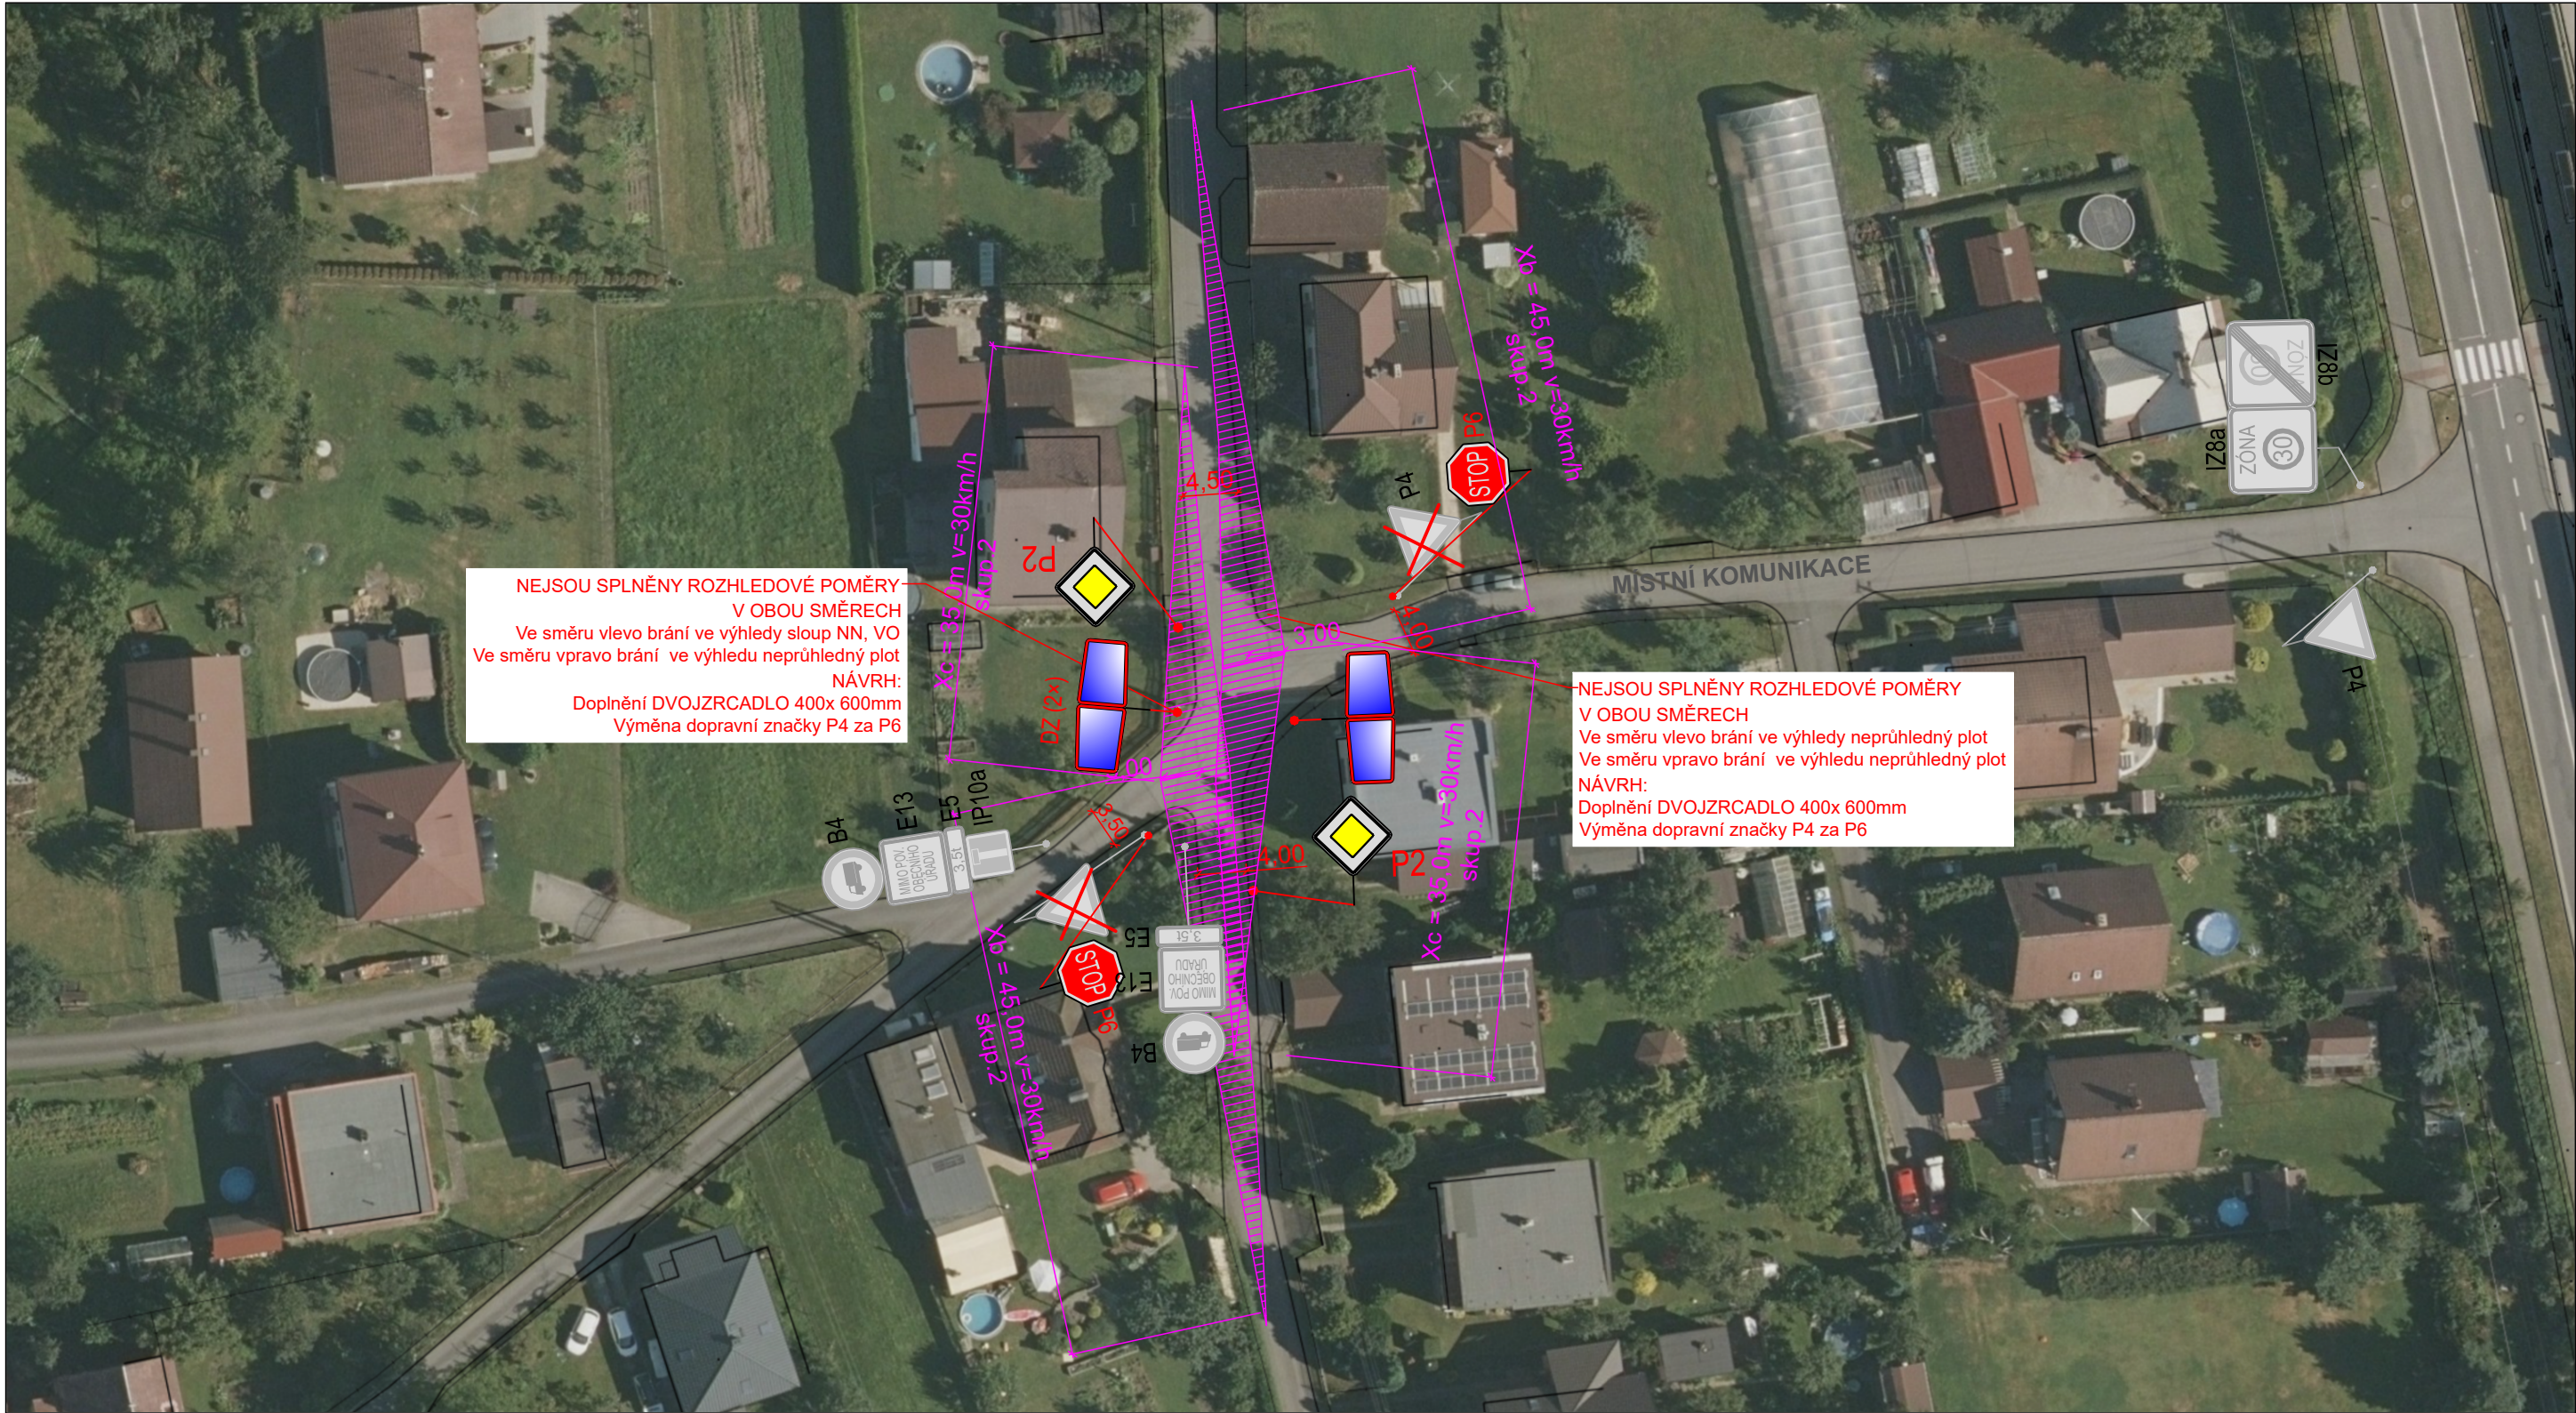

Poznámka:

- NEJSOU SPLNĚNY ROZHLEDOVÉ POMĚRY V OBOU SMĚRECH PŘI VÝJEZDU Z VEDLEJŠÍ KOMUNIKACE NA KOMUNIKACI HLAVNÍ
- STÁVAJÍCÍ OPLOCNÍ NEPRŮHLEDNÉ (MAJITELÉ NEBUDOU POSOUVAT STÁVAJÍCÍ OPLOČENÍ)
 - STÁVAJÍCÍ SLOUP JE DŮLEŽITÝM UZLEM, JEHO PŘELOŽENÍ BY BYLO FINANČNĚ NÁROČNÉ

NÁVRH: 2 x DVOJZRCADLO 400x 600mm
VÝMĚNA STÁVAJÍCÍCH P4 ZA P6

por. Mgr. Jan Gruszka
POLICEJ ČESKÉ REPUBLIKY
Čas podepsání: 15.10.2026 12:23:55
- Stávající DZ

 P2
- Nové DZ

 P4
- Stávající DZ rušené

Vypracoval :Ing. Veronika Dänemarková, Nebory 233, Třinec 73961, IČ:06934625			
Zodpovědný projektant: Ing. Veronika Dänemarková, č. autorizace: 0012904			
Investor : Obec Hrádek,Hrádek 352, 739 97 Hrádek, IČO: 00535958		Počet formátů : 5 A4 Datum vypracování : 09/2026 Stupeň dokumentace : Změna DZ Číslo zakázky :	
Místo stavby : Hrádek, okres Frýdek Místek			
Název stavby :			
Návrh úpravy dopravního značení v obci Hrádek			
Výkres : Situace stavby		Měřítko : —	Číslo výkresu : 3