

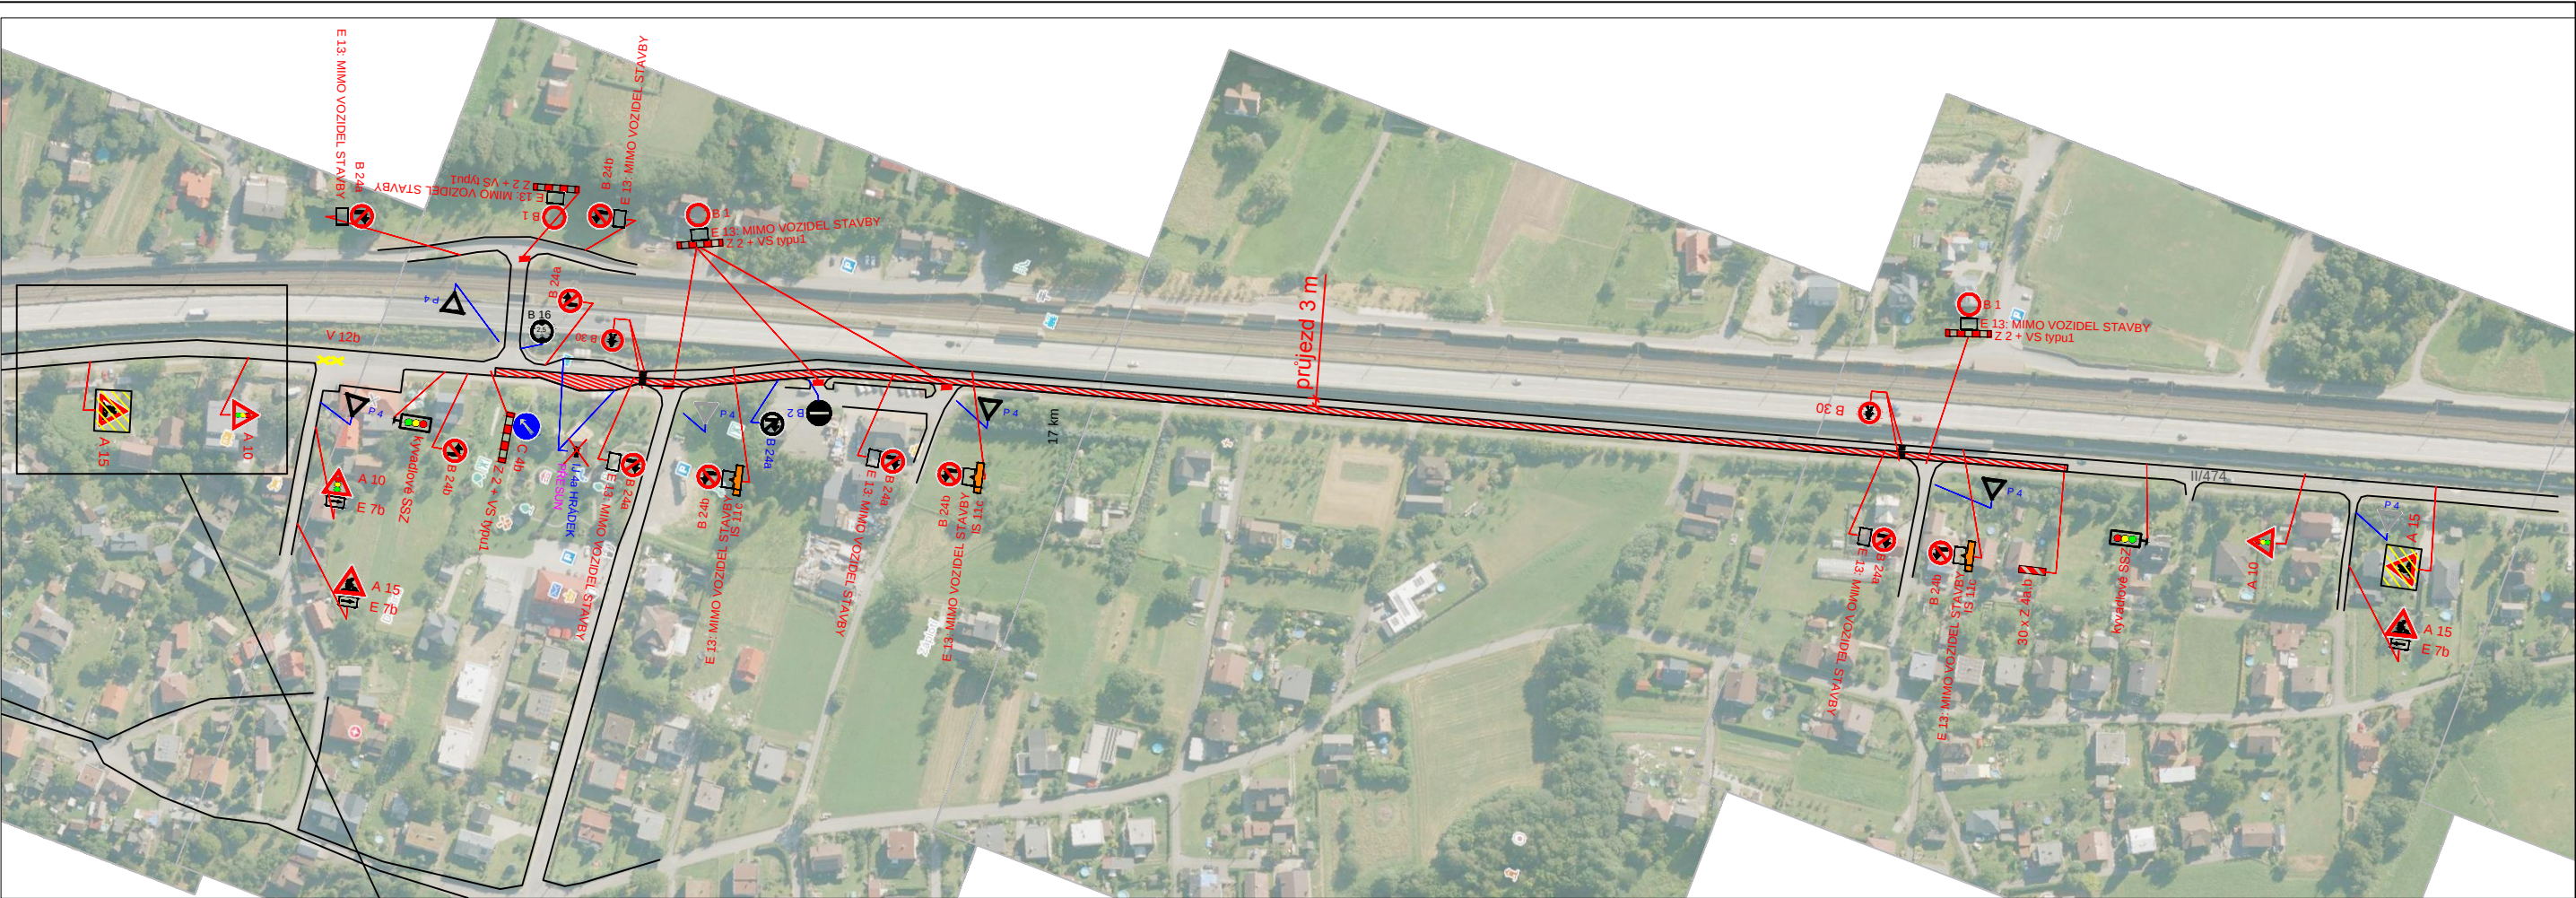


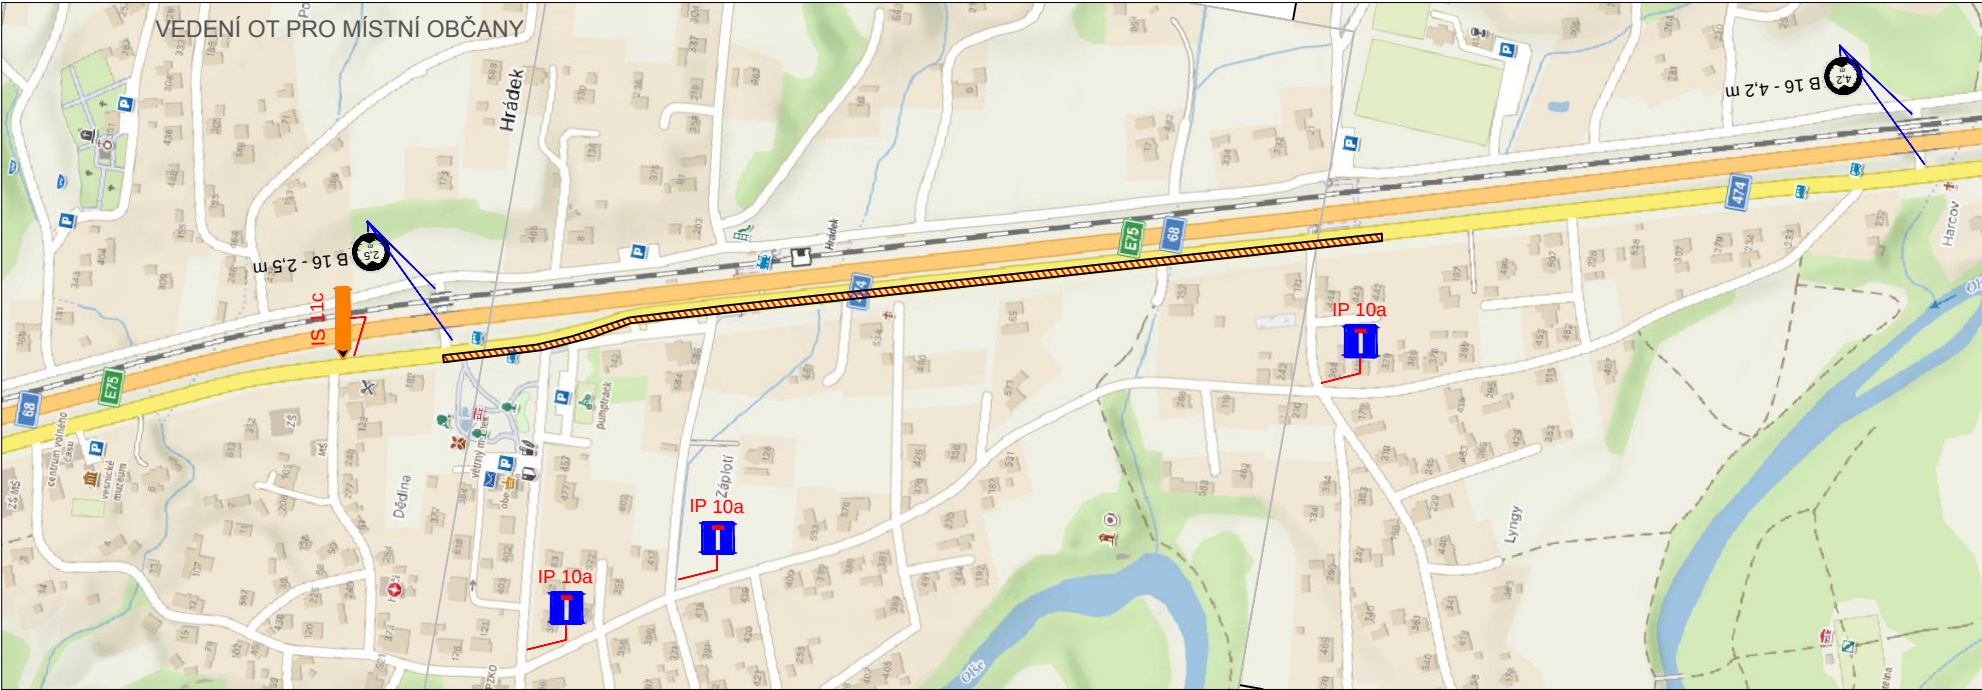

přesun zastávky

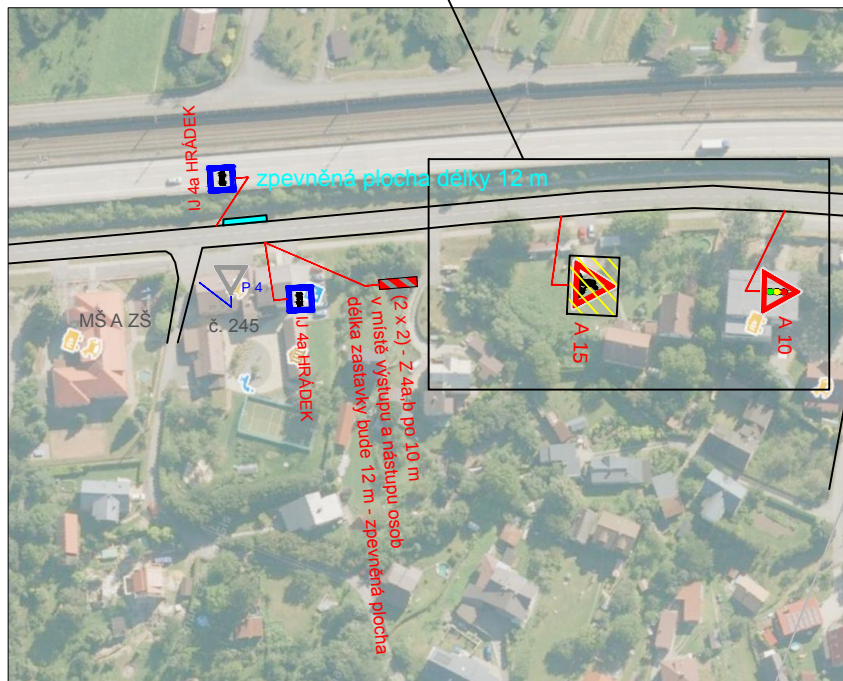

LEGENDA :

- ÚSEK OPRAVY SIL. II/474
- NAVRŽENÉ DZ
- E 13: MIMO VOZIDEL STAVBY Z 2 + VS typu1
- STÁVAJÍCÍ DZ

MÍSTO STAVBY: HRÁDEK	VYPRACOVAL: K. KEDROŇ	DAVOZ ZNAČKY s.r.o.
KRESLIL: K. KEDROŇ		BITOV 109
INVESTOR: -	DATUM: 8/2026	
STAVBA: Oprava komunikace, Hrádek, sil. II/474	STUPEŇ: PDZ	
	MĚŘÍTKO: -	
	FORMÁT: A4: 2	
YKRES: PŘECHODNÉ ZNAČENÍ - DIO 3	ARCHIVNÍ Č.: -	PŘÍLOHA Č.: 3