

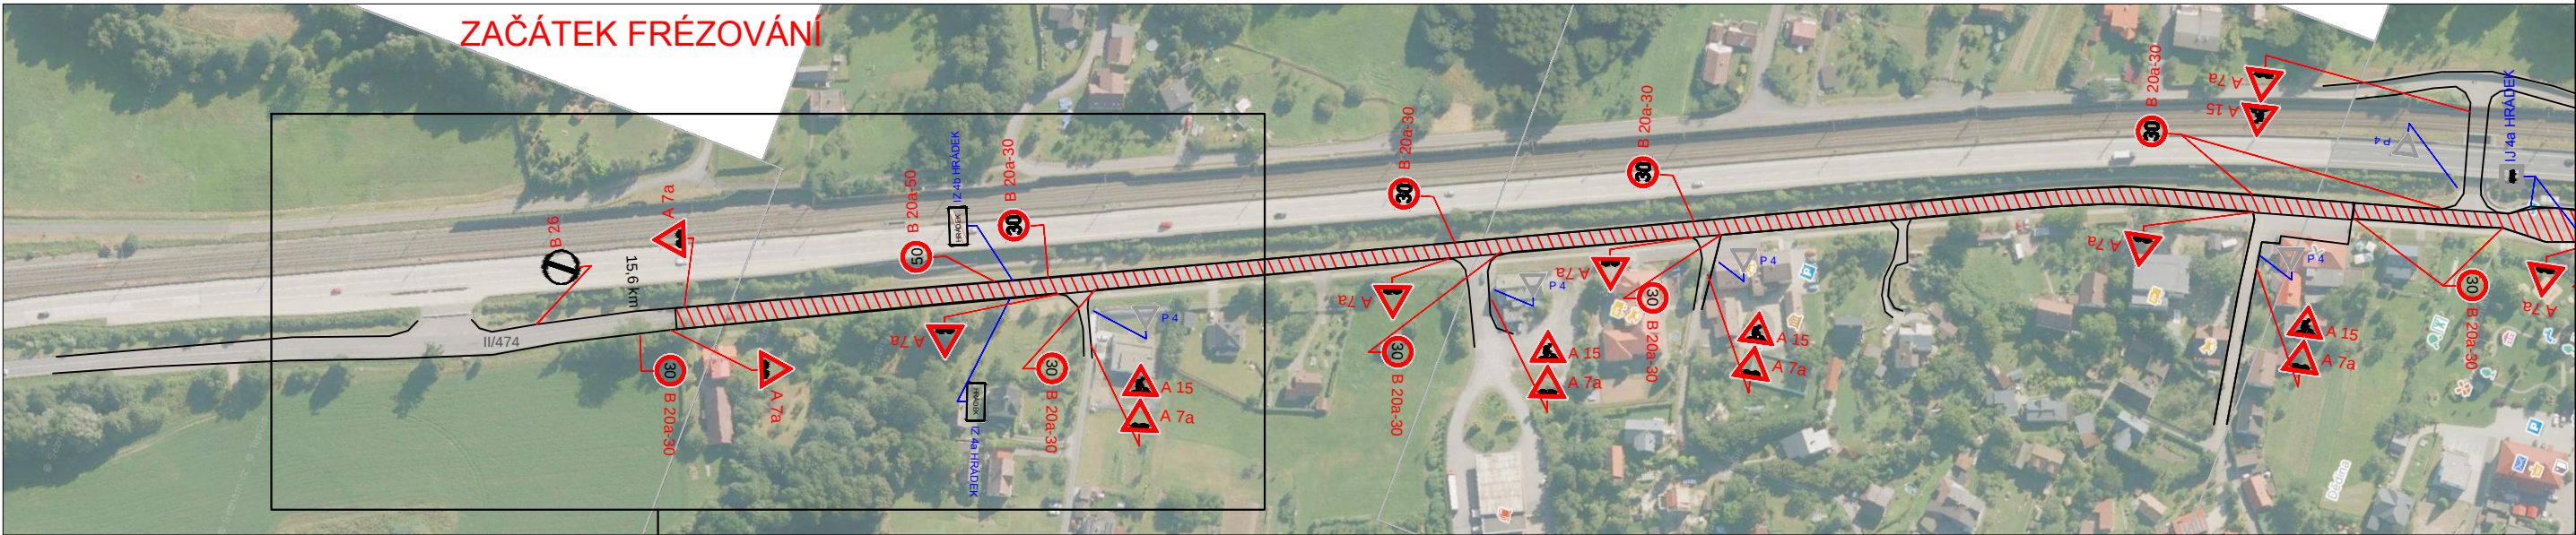


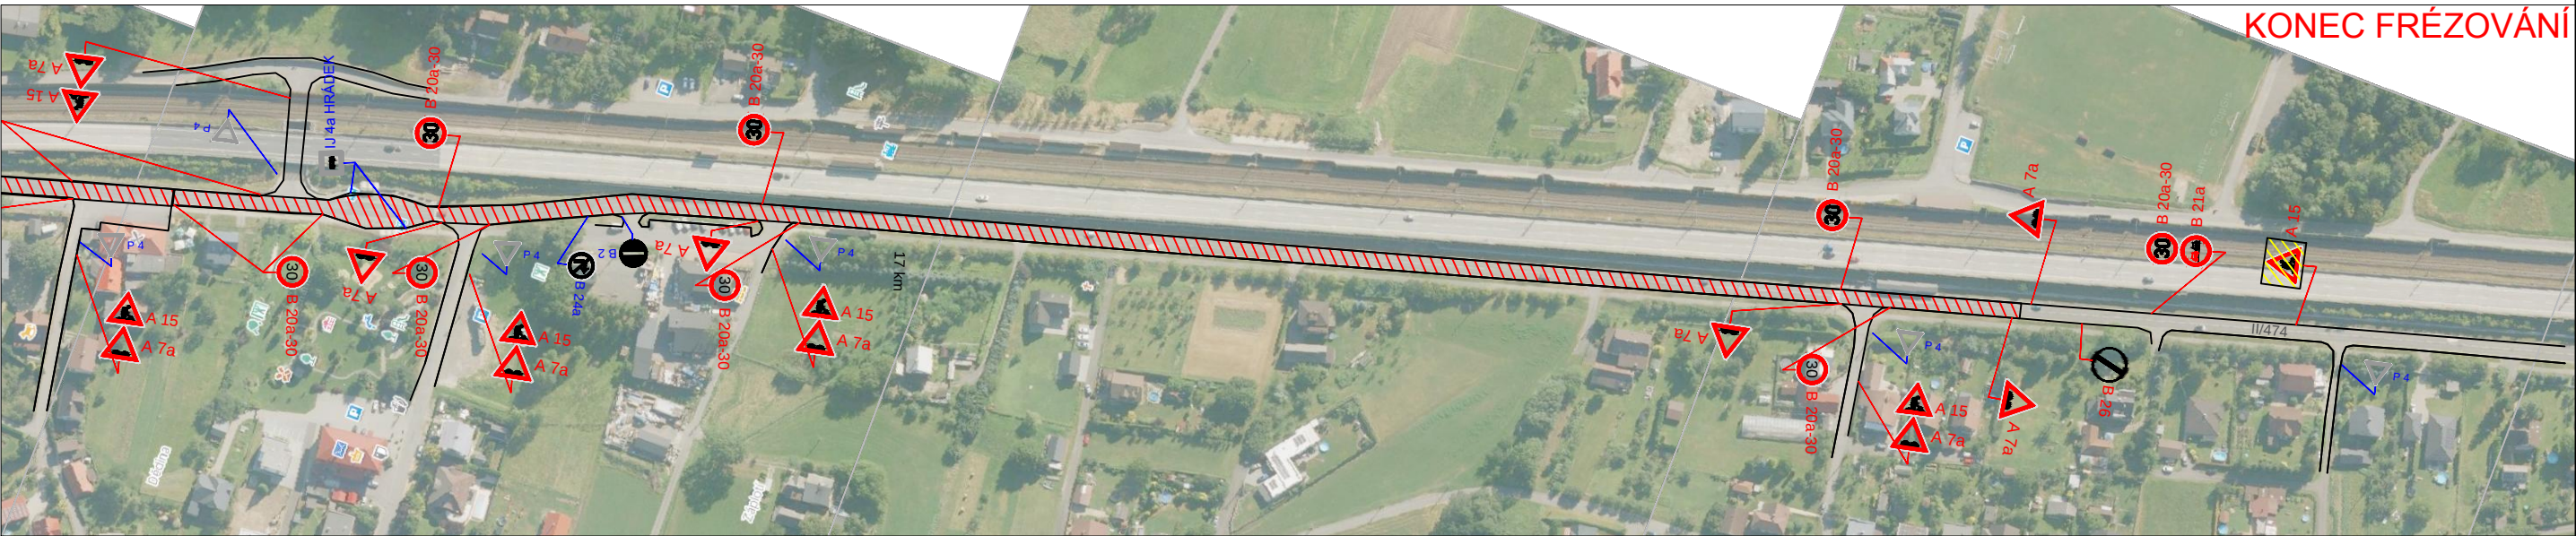

PDZ PŘED FRÉZOVÁNÍM

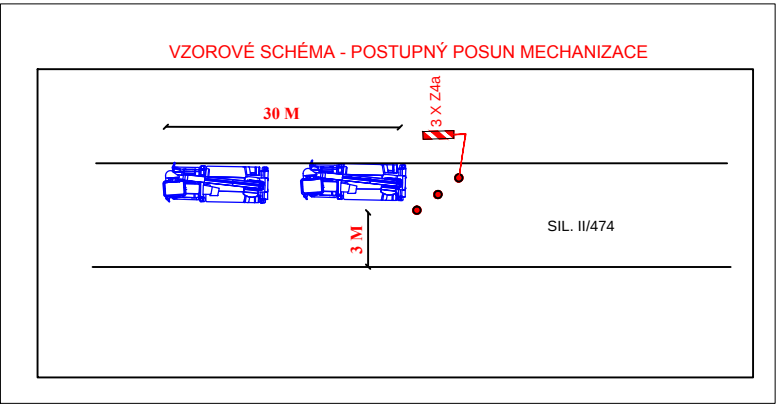

LEGENDA :

- ÚSEK OPRAVY SIL. II/474
- NAVŘZENÉ DZ
- E 13: MIMO VOZIDEL STAVBY
- Z 2 + VS typu1
- STÁVAJÍCÍ DZ

MÍSTO STAVBY: HRÁDEK	VYPRACOVAL: K. KEDROŇ	DAVOZ ZNAČKY s.r.o.
KRESLIL: K. KEDROŇ		BITOV 109
INVESTOR: -		DATUM: 8/2026
STAVBA: Oprava komunikace, Hrádek, sil. II/474		STUPEŇ: PDZ
		MĚŘÍTKO: -
		FORMÁT: A4: 2
VÝKRES: PŘECHODNÉ ZNAČENÍ - DIO 1 - FRÉZOVÁNÍ		ARCHIVNÍ Č.: -
		PŘÍLOHA Č.: 1