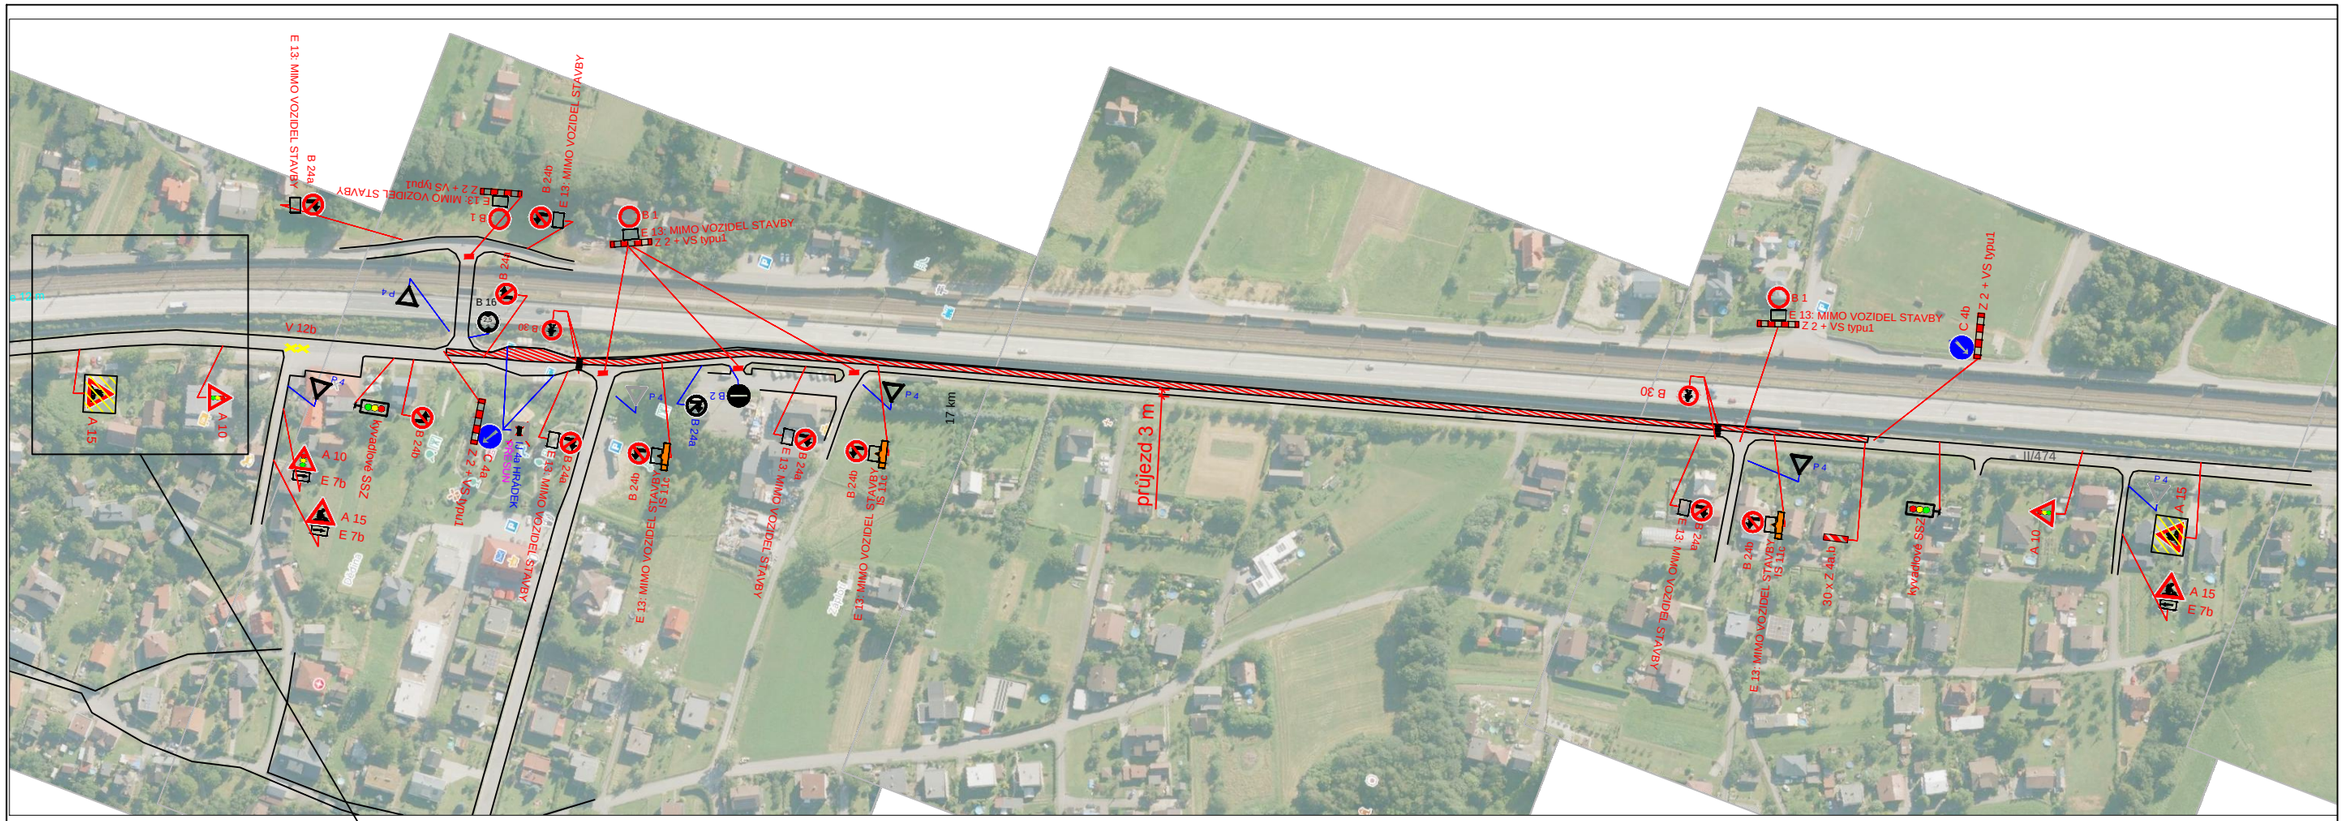


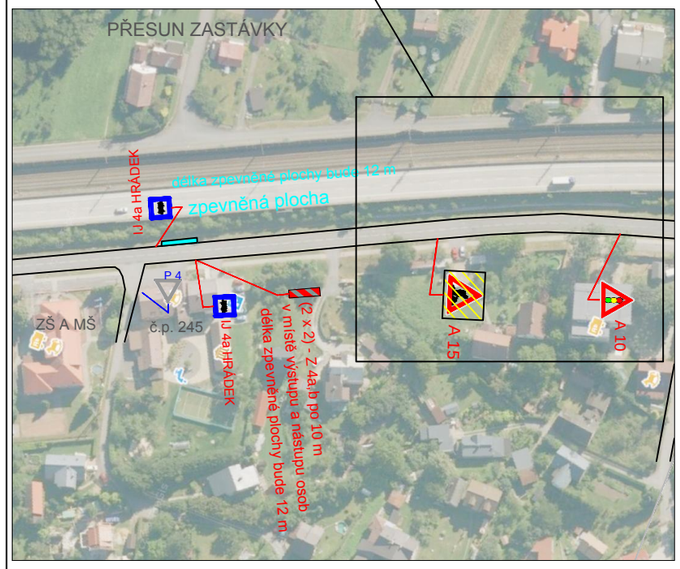


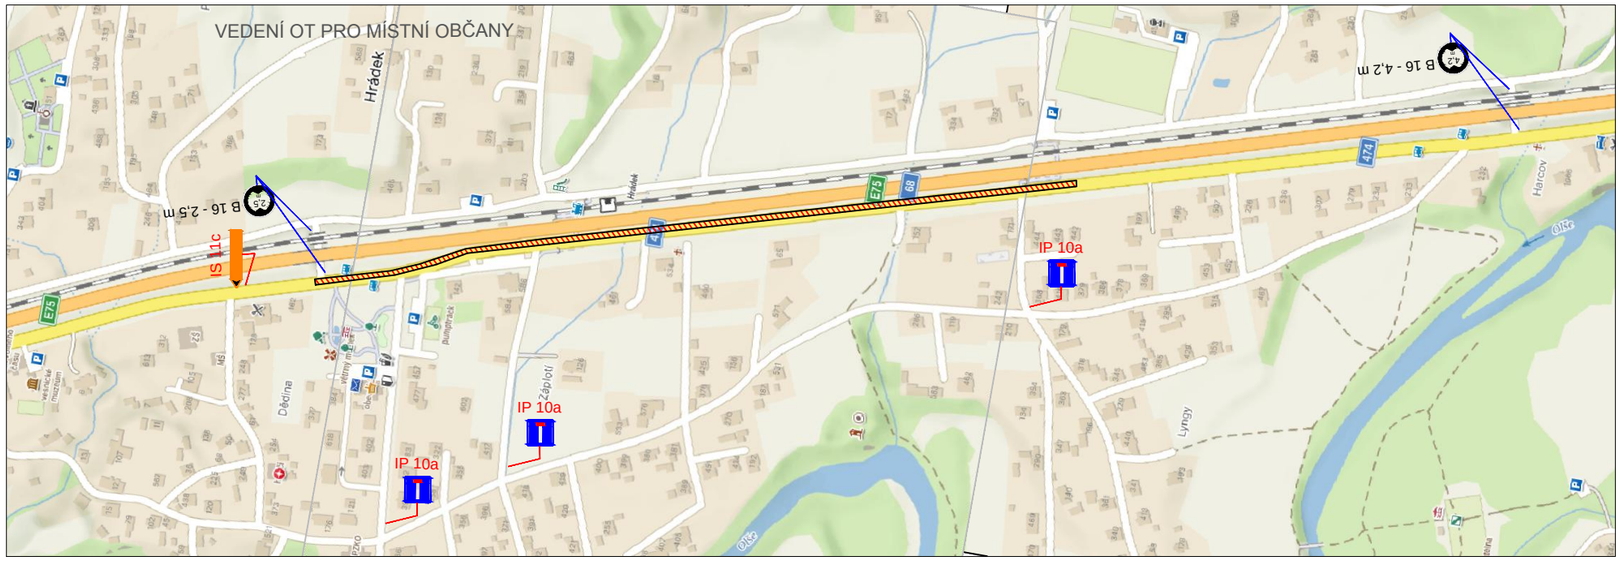


LEGENDA :

- ÚSEK OPRAVY SIL. II/474
- NAVRŽENÉ DZ
- B 1
- E 13: MIMO VOZIDEL STAVBY
- Z 2 + VS typu1
- P 4 STÁVAJÍCÍ DZ

| | | |
|---|---|---|
| MÍSTO STAVBY: HRÁDEK | | DAVOZ ZNAČKY s.r.o. BÍTOV 109 |
| KRESLIL: K. KEDROŇ | VYPRACOVAL: K. KEDROŇ | |
| INVESTOR: – | | DATUM: 8/2026 |
| STAVBA: Oprava komunikace, Hrádek, sil. II/474 | | STUPEŇ: PDZ |
| | | MĚŘÍTKO: – |
| | | FORMÁTY A4: 2 |
| VÝKRES: PŘECHODNÉ ZNAČENÍ – DIO 3.1 | ARCHIVNÍ Č.: – | PŘÍLOHA Č.: 3.1 |

por. Mgr. Jan Gruszka
POLICIE ČESKÉ REPUBLIKY
Čas podepsání: 24.09.2026 7:54:05