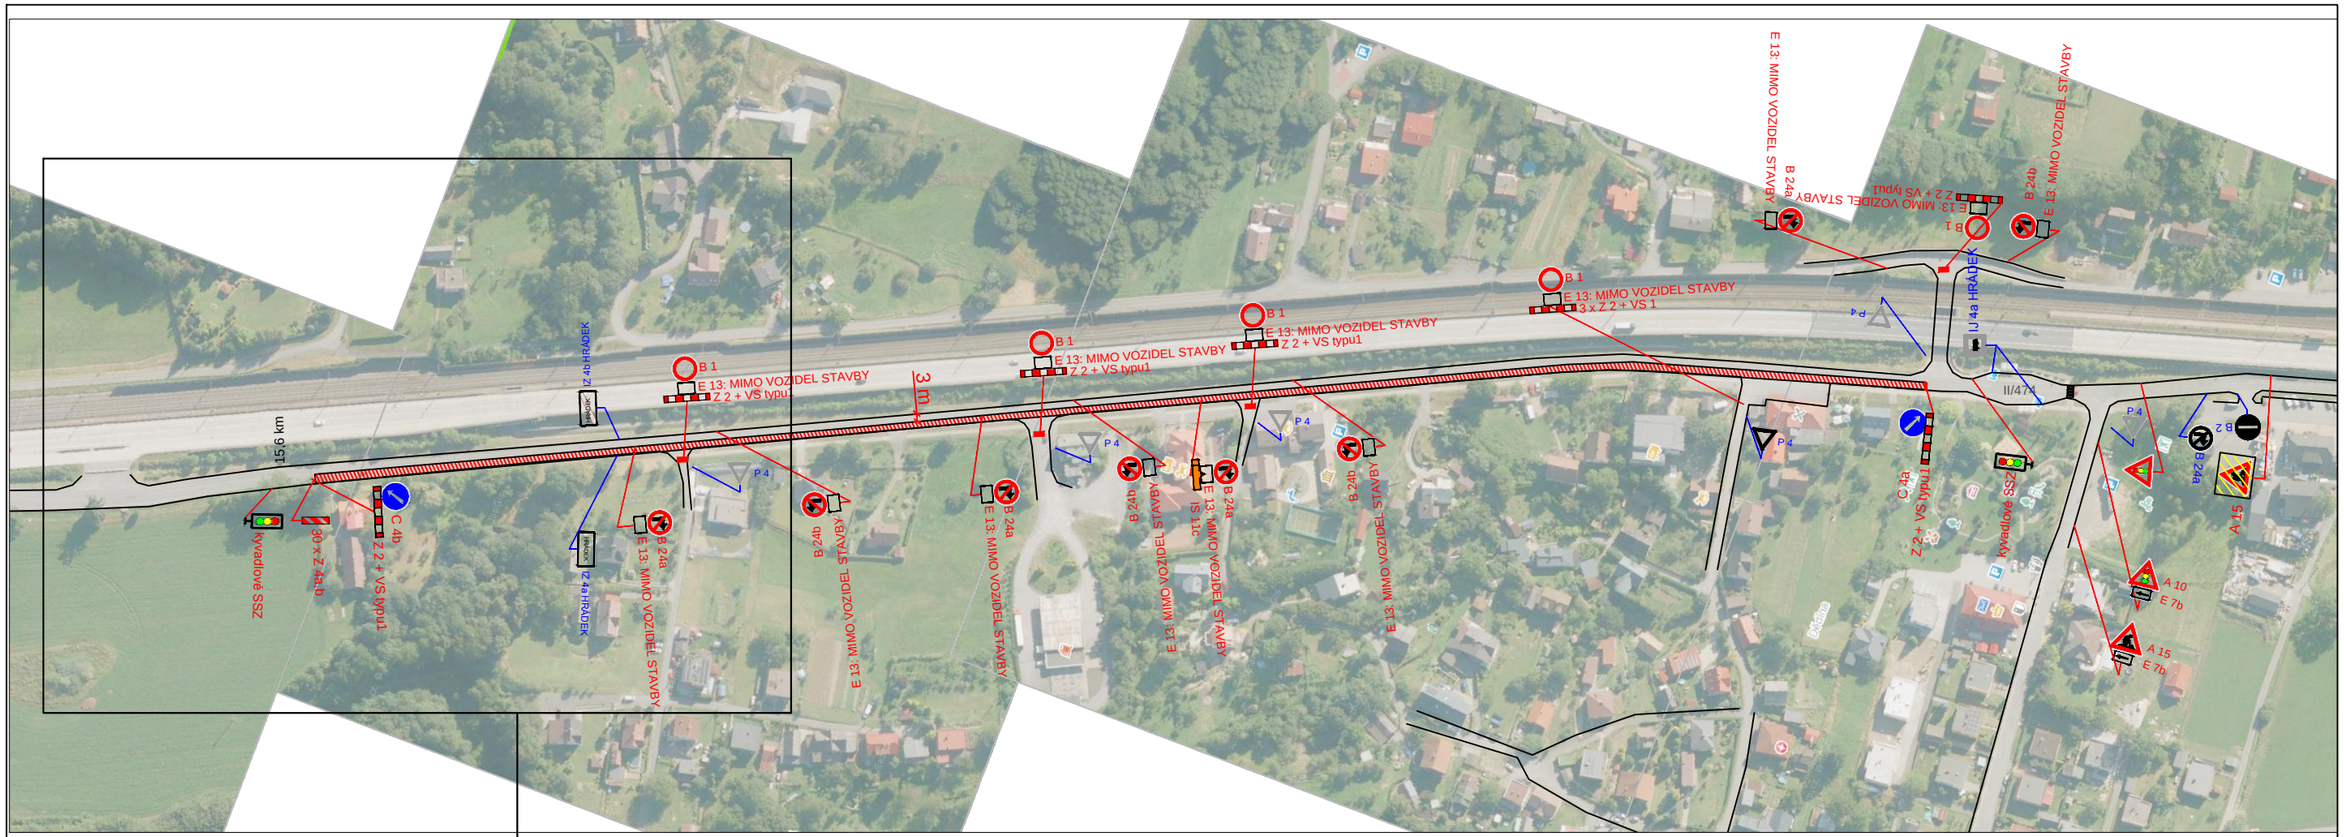

PDZ PŘED OMEZENÍM OD TŘINCE

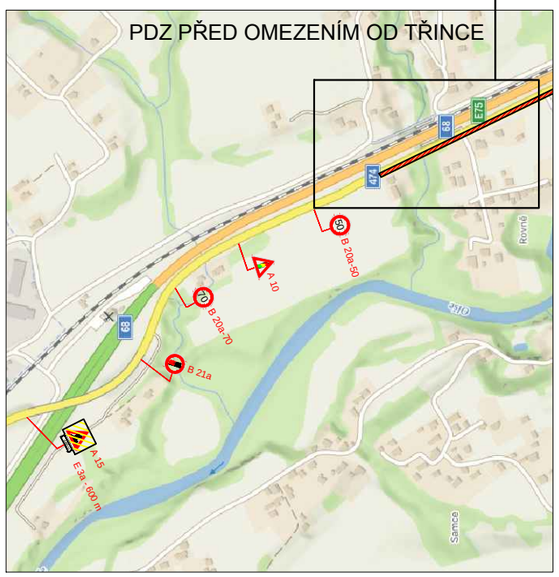

VEDENÍ OT PRO MÍSTNÍ OBČANY

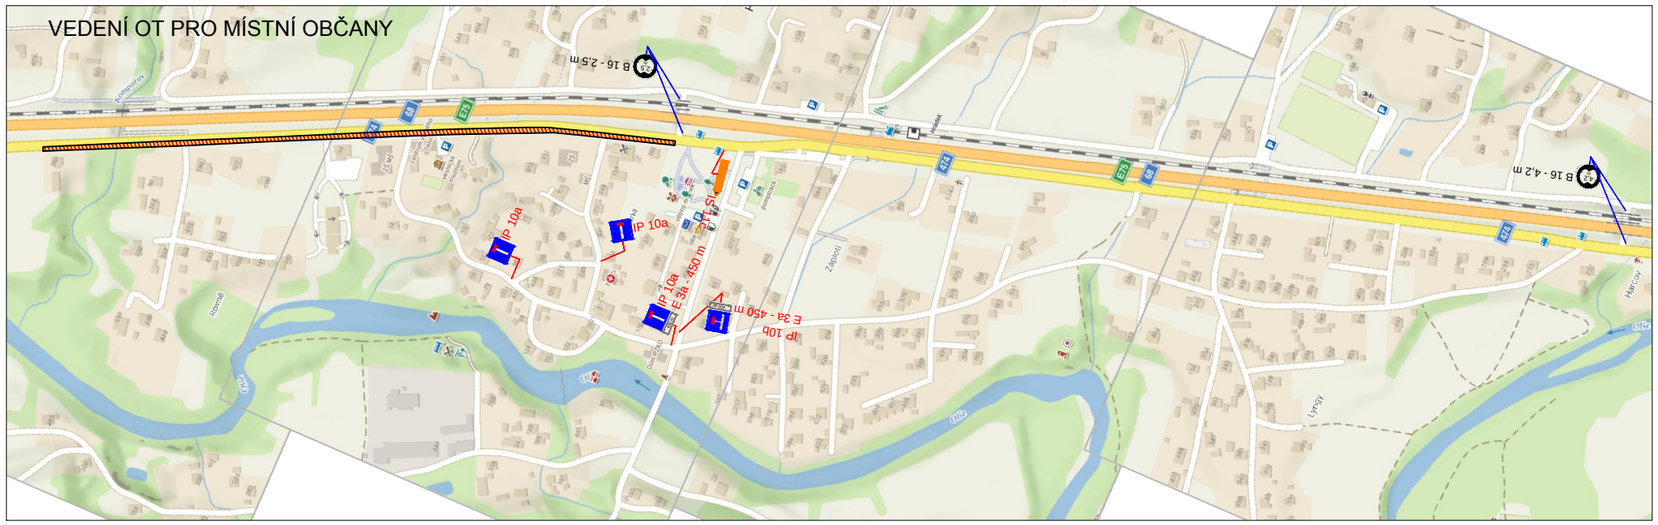

LEGENDA :

- ÚSEK OPRAVY SIL. II/474
- NAVRŽENÉ DZ
- B 1 / E 13: MIMO VOZIDEL STAVBY / Z 2 + VS typu1
- P 4 STÁVAJÍCÍ DZ

MÍSTO STAVBY: HRÁDEK			DAVOZ ZNAČKY s.r.o. BÍTOV 109
KRESLIL: K. KEDROŇ	VYPRACOVAL: K. KEDROŇ		
INVESTOR: –		DATUM:	8/2026
STAVBA: Oprava komunikace, Hrádek, sil. II/474		STUPEŇ:	PDZ
		MĚŘÍTKO:	–
		FORMÁTY A4:	2
VÝKRES: PŘECHODNÉ ZNAČENÍ – DIO 2		ARCHIVNÍ Č.: –	PŘÍLOHA Č.: 2

por. Mgr. Jan Gruszka
POLICIE ČESKÉ REPUBLIKY
Čas podepsání: 24.09.2026 7:53:29