
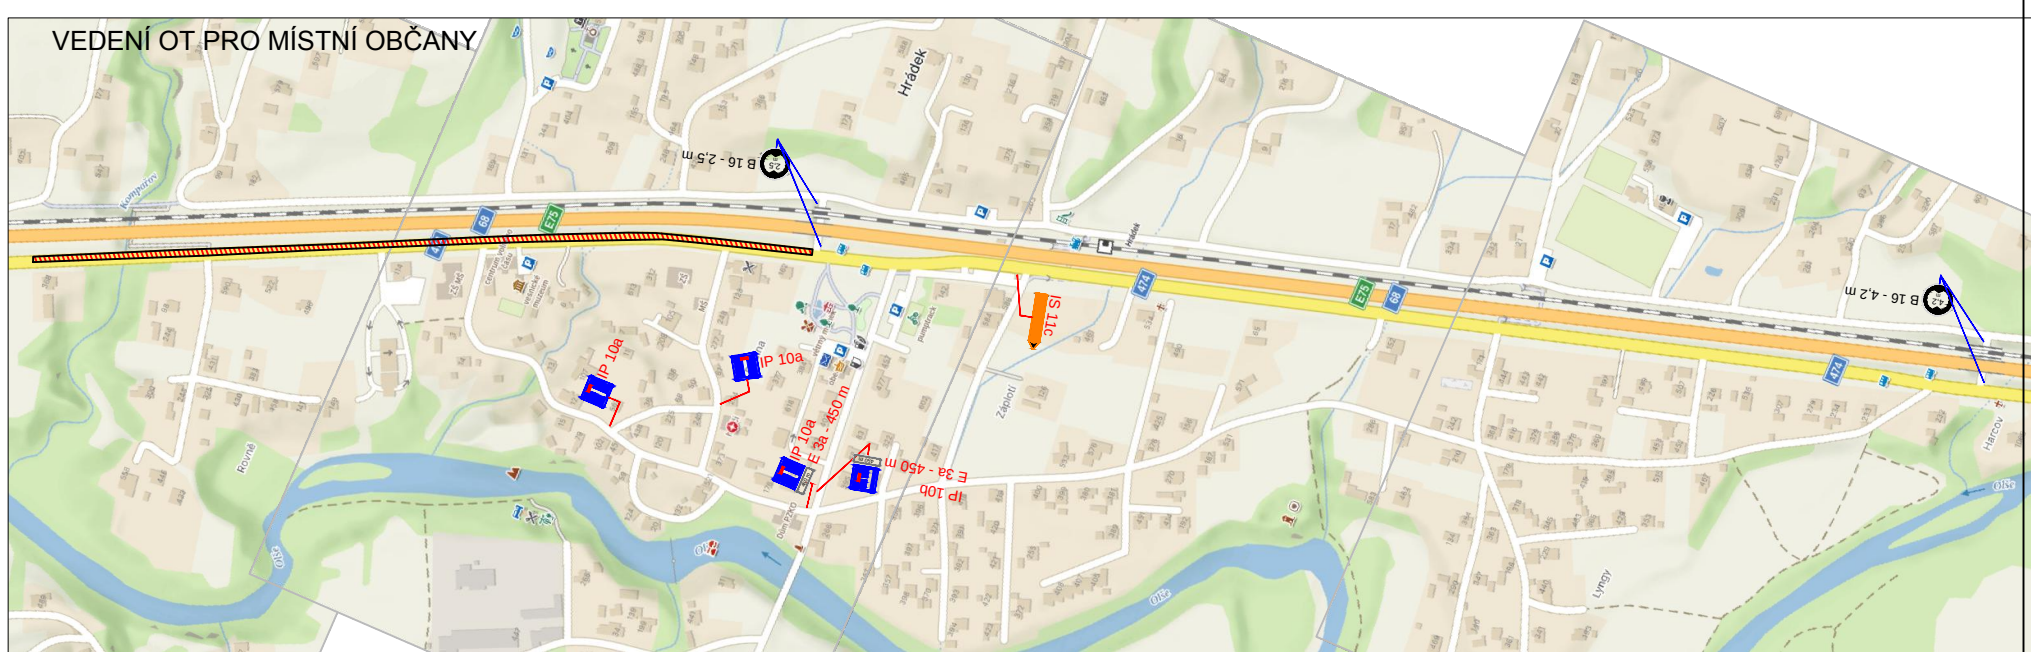
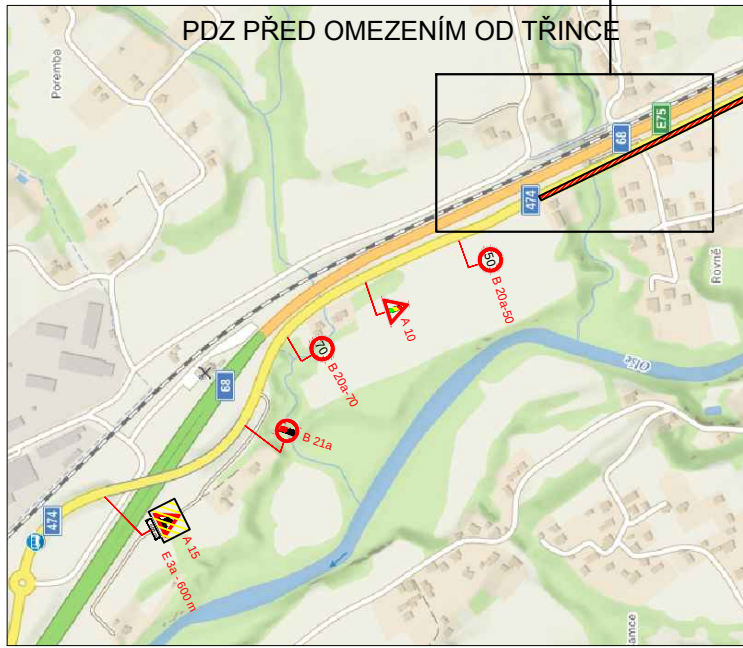


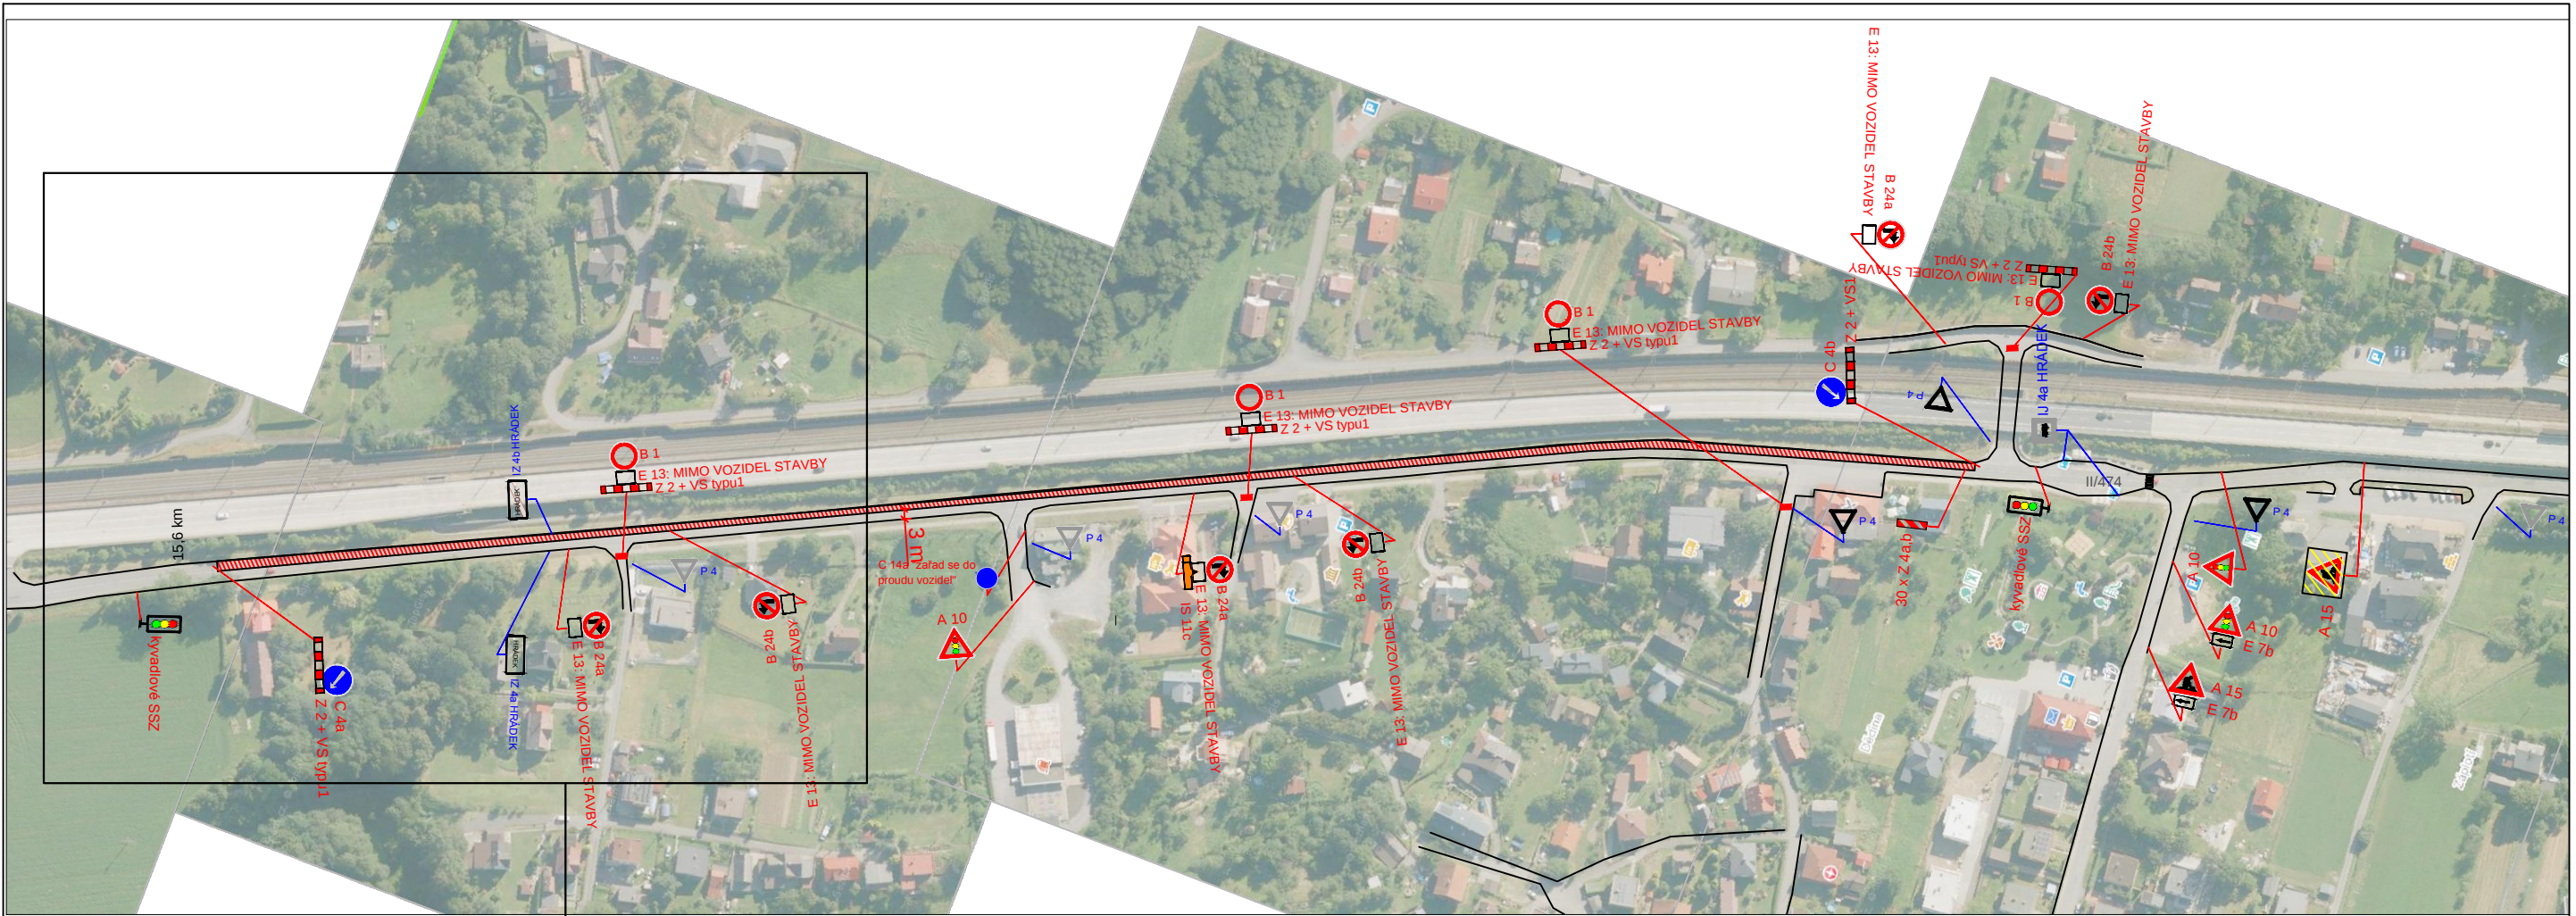

LEGENDA :	
	ÚSEK OPRAVY SIL. II/474
	NAVRŽENÉ DZ
	MIMO VOZIDEL STAVBY Z 2 + VS typu1
	STÁVAJÍCÍ DZ

MÍSTO STAVBY: HRÁDEK	VYPRACOVAL: K. KEDROŇ	DAVOZ ZNAČKY s.r.o. BITOV 109	
KRESLIL: K. KEDROŇ	Oprava komunikace, Hrádek, sil. II/474		DATUM: 8/2026
INVESTOR: -			STUPEŇ: PDZ
STAVBA:			MĚŘÍTKO: -
			FORMÁT: A4: 2
VÝKRES:	PŘECHODNÉ ZNAČENÍ – DIO 2.1		ARCHIVNÍ Č.: -
			PŘÍLOHA Č.: 2.1